


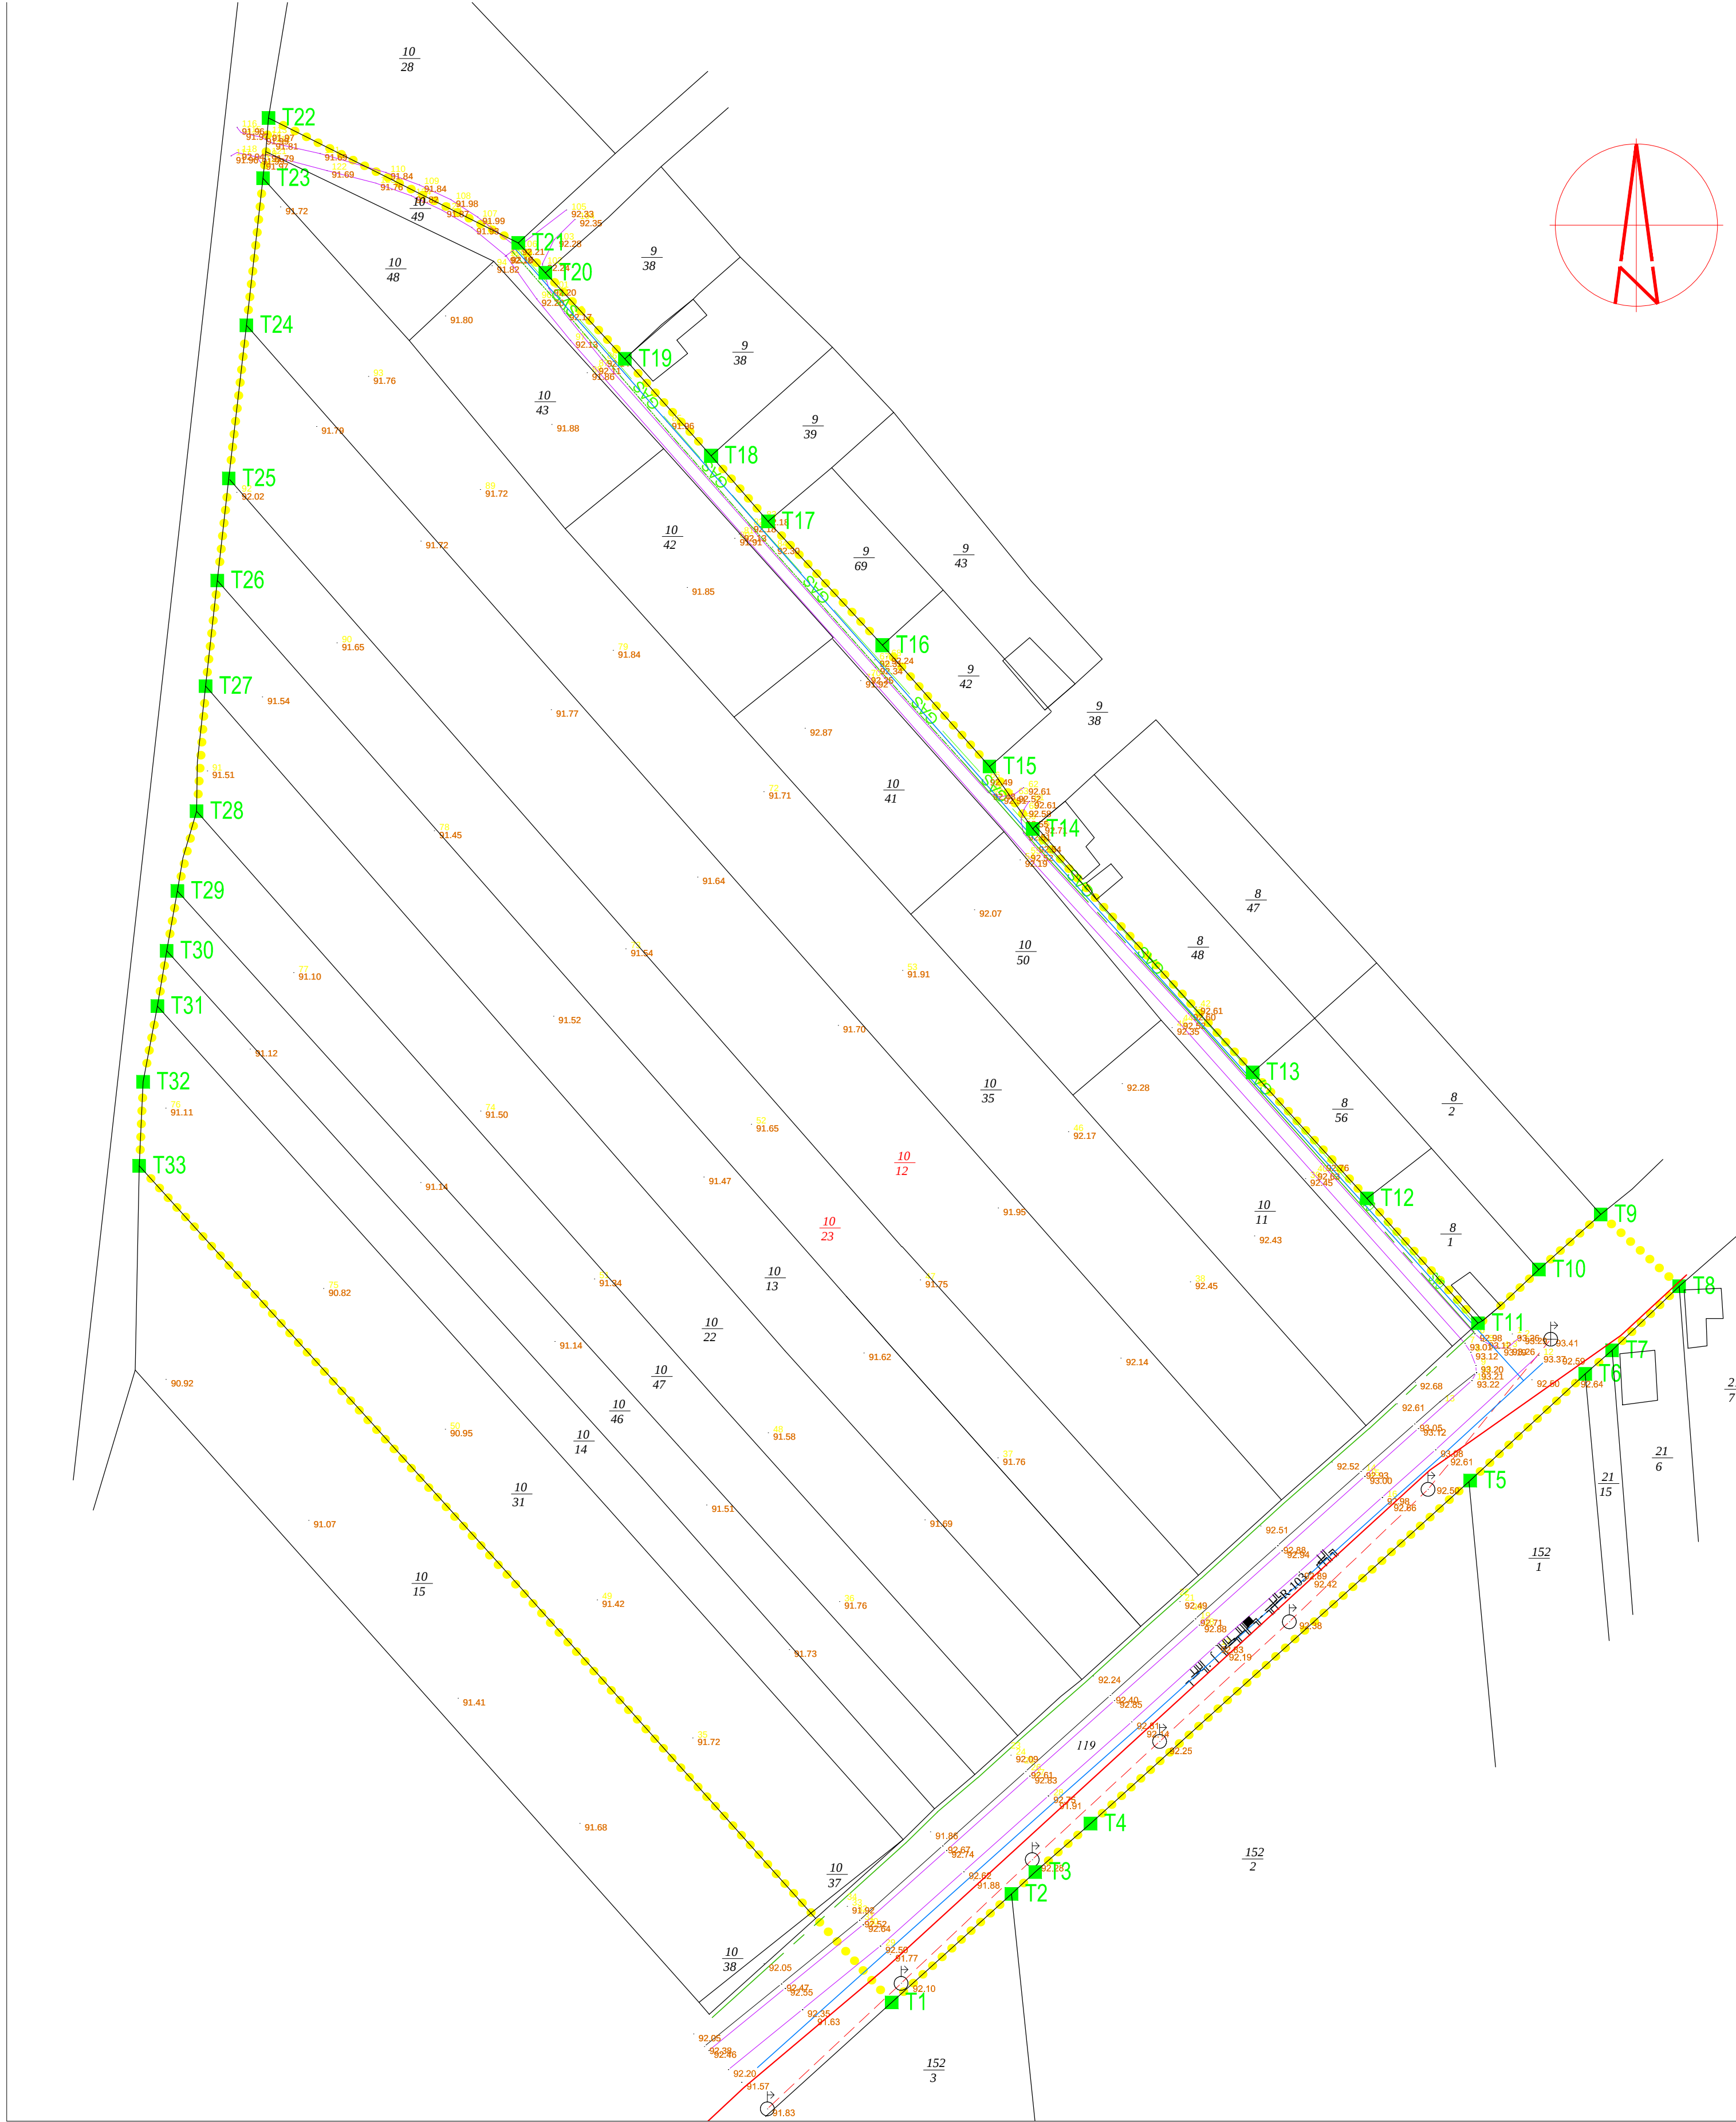

JUP *PLAN*

OPŠTINA RUMA I PEĆINCI

27.OKTOBRA 7a

RUMA

02

PLAN DETALJNE REGULACIJE
ZA DEO RADNE ZONE SA
STANOVANJEM U NASELJU VOGANJ
U VOGNJU

POSTOJEĆE STANJE
SA GRANICOM PLANSKOG PODRUČJA

OPŠTINA
RUMA

BR. PLANA


1 : 1000

LEGENDA

POSTOJEĆE STANJE :
POSTOJEĆE KAT. PARCELE
POSTOJEĆI KOLOVOZ
POST. VODOVODNA MREŽA
PVC FI 100
GAS
POST. GAS PE FI 40
TRASA POSTOJEĆE VN MREŽE
POSTOJEĆA NN MREŽA
POSTOJEĆA TT MREŽA
PLANIRANO STANJE :
GRANICA OBUHVATA PLANA
T16
TAČKE PRELOMA GRANICE OBUHVATA

ODGOVORNI URBANISTA
DRAGAN FILIPOVIĆ d.i.g.

URBANISTA SARADNIK
Anđelka Jelić, informatičar
URBANISTA SARADNIK

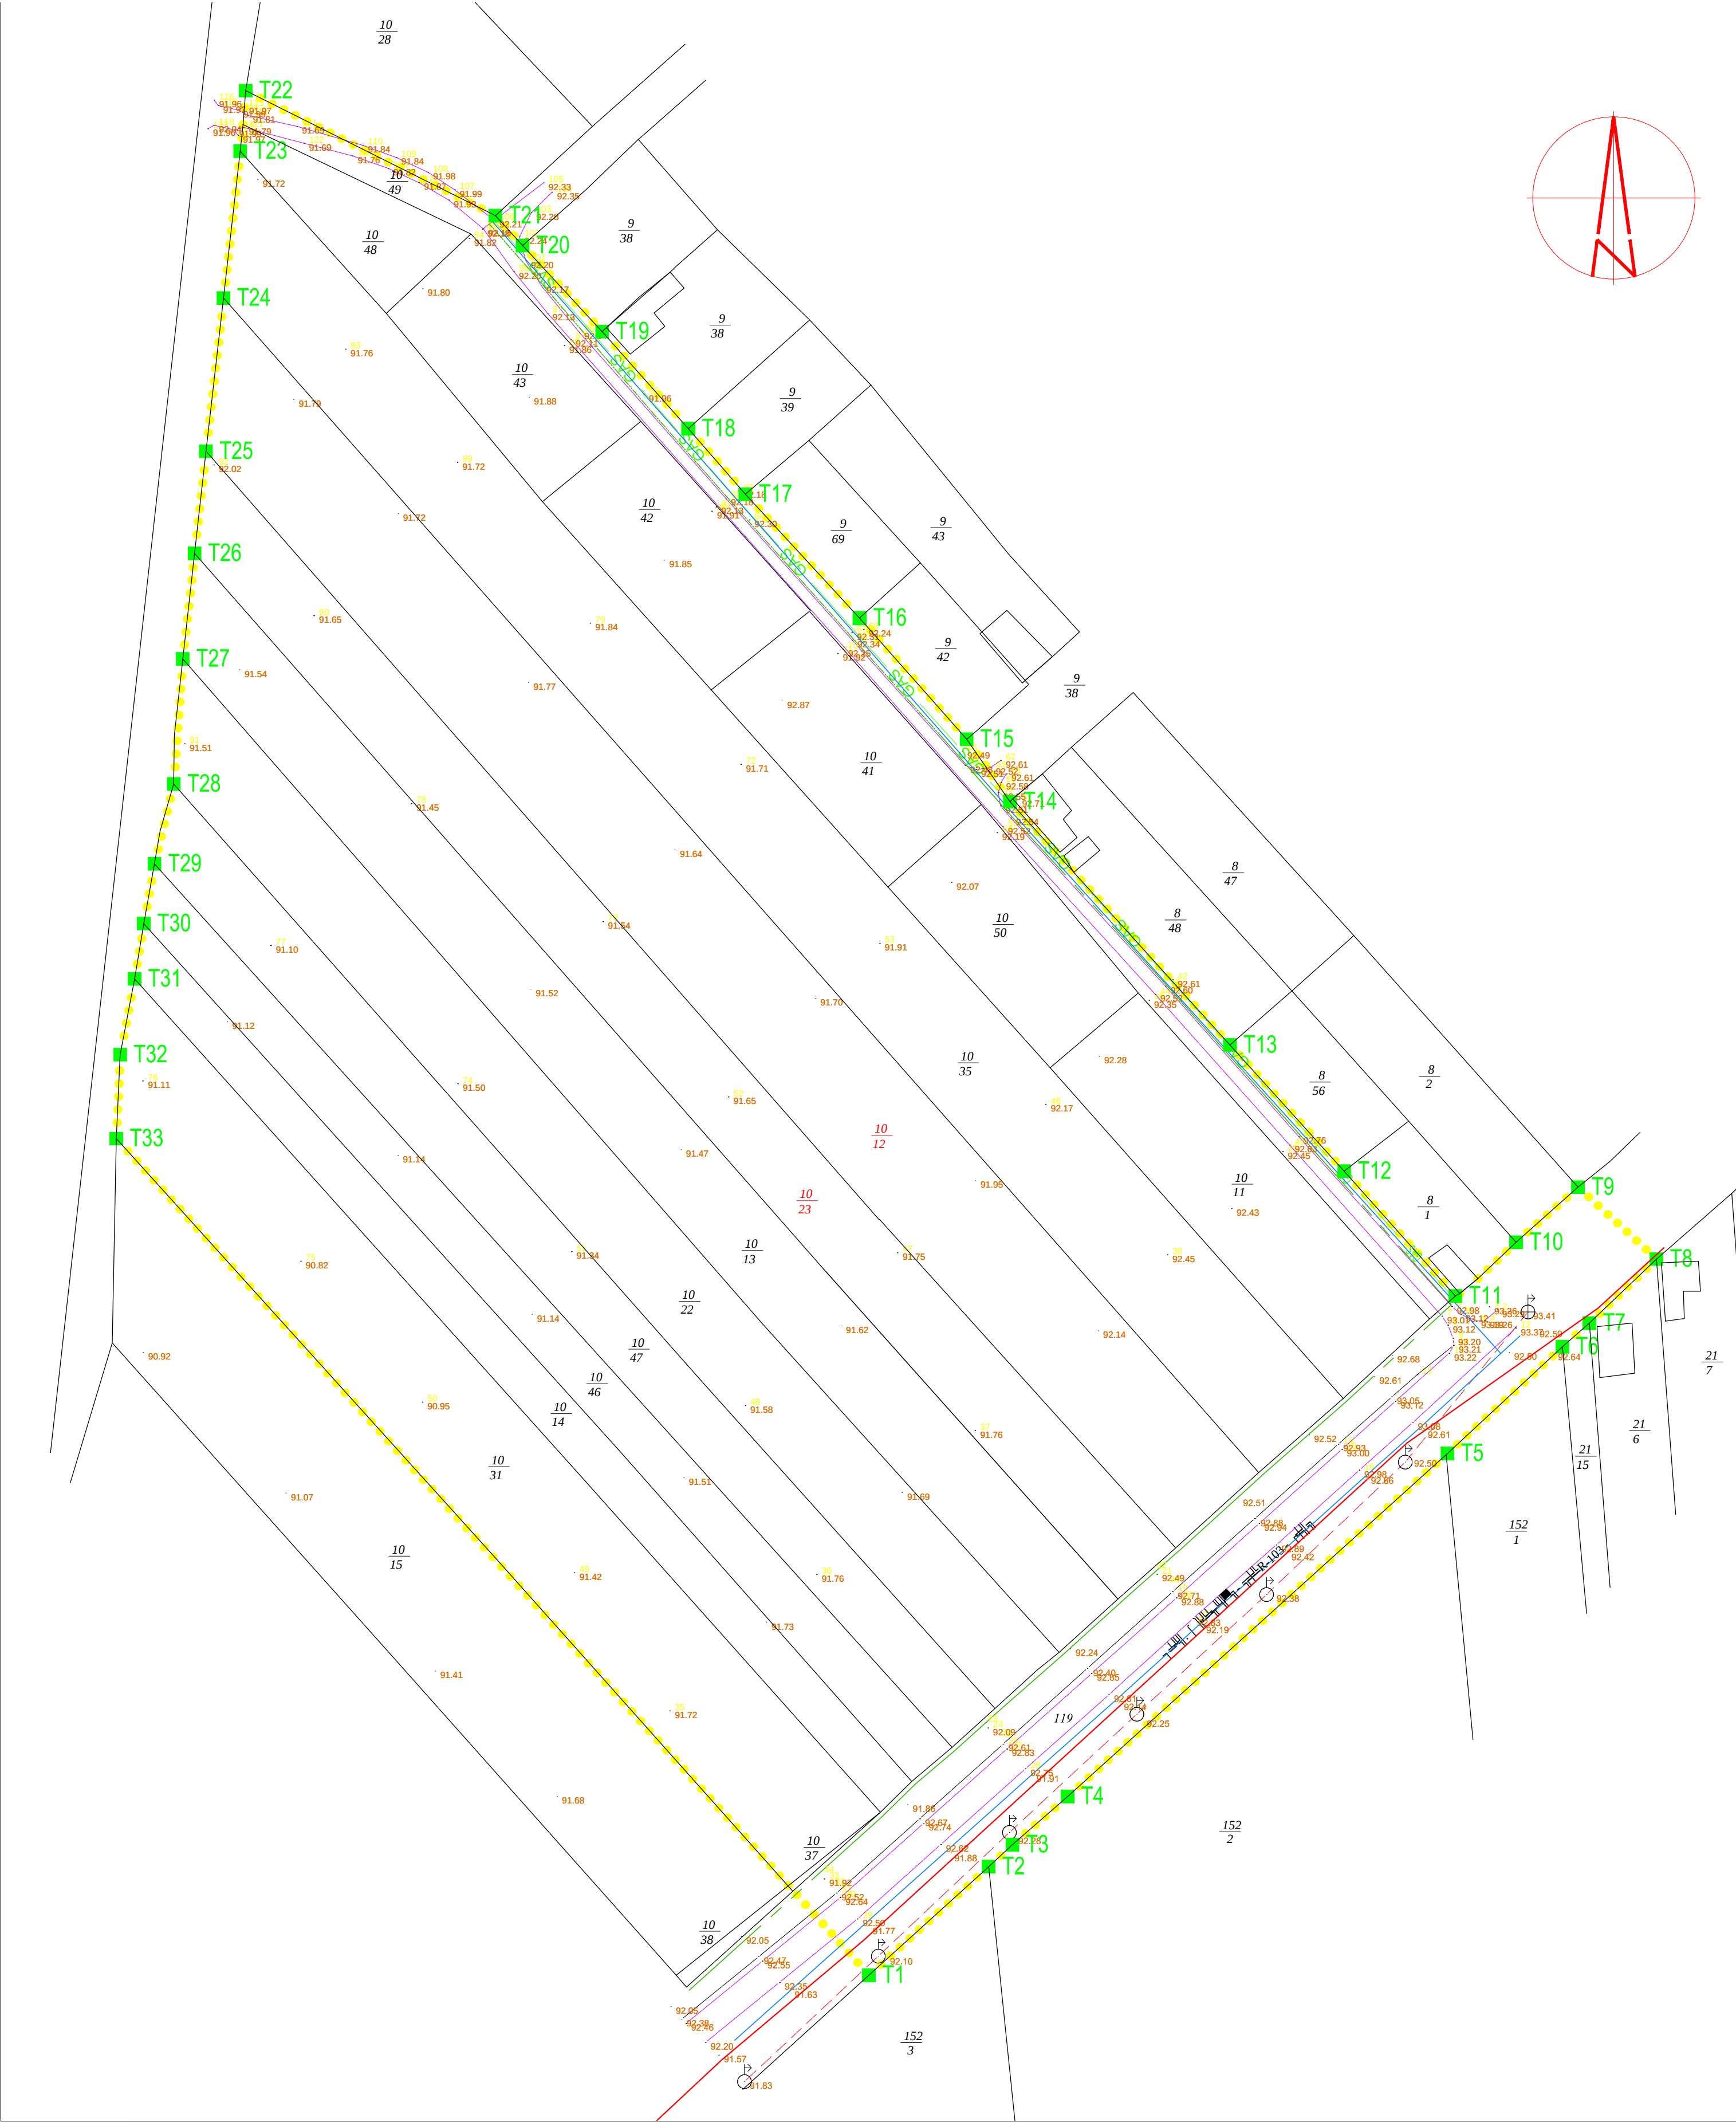

JUP *PLAN*

OPŠTINA RUMA I PEĆINCI

27.OKTOBRA 7a

RUMA

02

PLAN DETALJNE REGULACIJE
ZA DEO RADNE ZONE SA
STANOVANJEM U NASELJU VOGANJ
U VOGNJU

POSTOJEĆE STANJE
SA GRANICOM PLANSKOG PODRUČJA

OPŠTINA
RUMA

BR. PLANA

1 : 1000

LEGENDA

POSTOJEĆE STANJE :
POSTOJEĆE KAT. PARCELE
POSTOJEĆI KOLOVOZ
POST. VODOVODNA MREŽA
PVC FI 100
GAS
POST. GAS PE FI 40
TRASA POSTOJEĆE VN MREŽE
POSTOJEĆA NN MREŽA
POSTOJEĆA TT MREŽA
PLANIRANO STANJE :
GRANICA OBUHVATA PLANA
T16
TAČKE PRELOMA GRANICE OBUHVATA

ODGOVORNI URBANISTA
DRAGAN FILIPOVIĆ d.i.g.

URBANISTA SARADNIK
Anđelka Jelić, informatičar
URBANISTA SARADNIK