


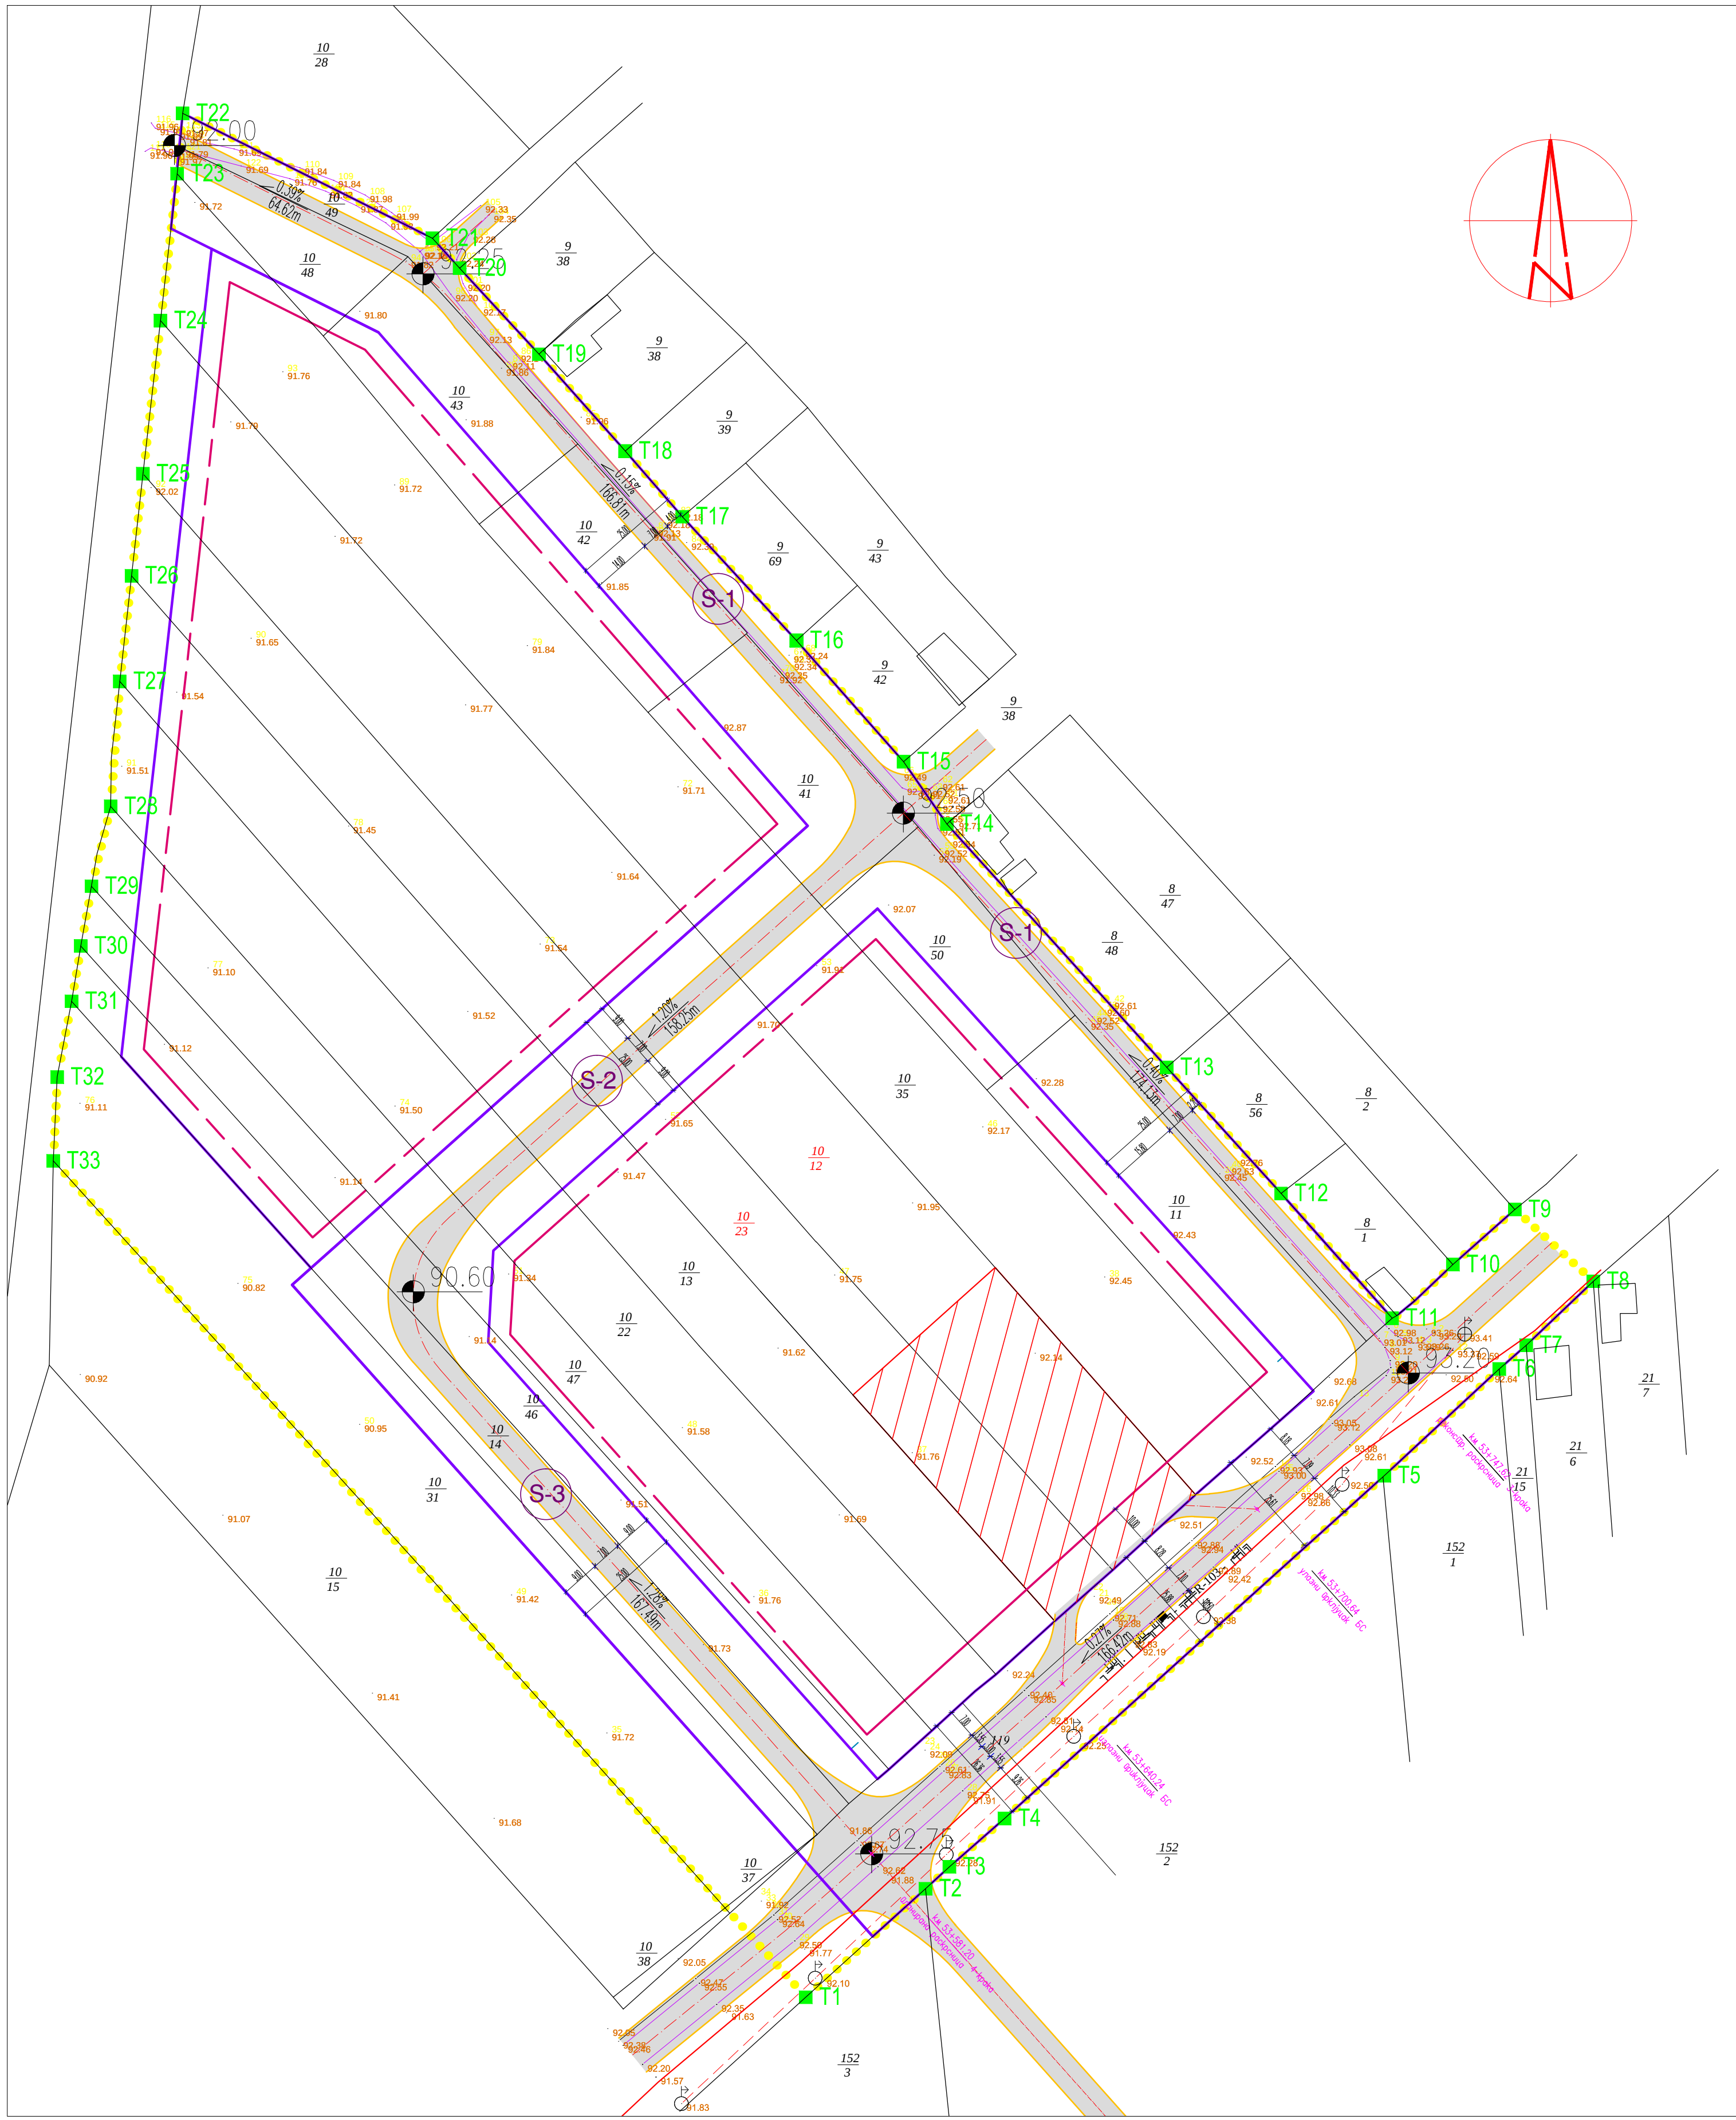

JUP *PLAN*

OPŠTINA RUMA I PEĆINCI

27.OKTOBRA 7a
RUMA

04

PLAN DETALJNE REGULACIJE
ZA DEO RADNE ZONE SA
STANOVANJEM U NASELJU VOGANJ
U VOGNJU

REGULACIJA, NIVELACIJA
I SAOBRAĆAJ

OPŠTINA
RUMA

1 : 1000BR. PLANA

LEGENDA

GRANICA OBUHVATA PLANA

SAOBRAĆAJNICE

KOLOVOZ

REGULACIONA LINIJA

GRADEVINSKA LINIJA

S-1

OZNAKE SAOBRAĆAJNICE-ULICE

T16

TAČKE PRELOMA
GRANICE OBUHVATA


92.50

PLANIRANA KOTA

PLANIRANA POVRŠINA
ZA GRADNJU BENZINSKE STANICE

ODGOVORNI URBANISTA
DRAGAN FILIPOVIĆ d.i.q.

URBANISTA SARADNIK
Anđelka Jelić, informatičar
URBANISTA SARADNIK

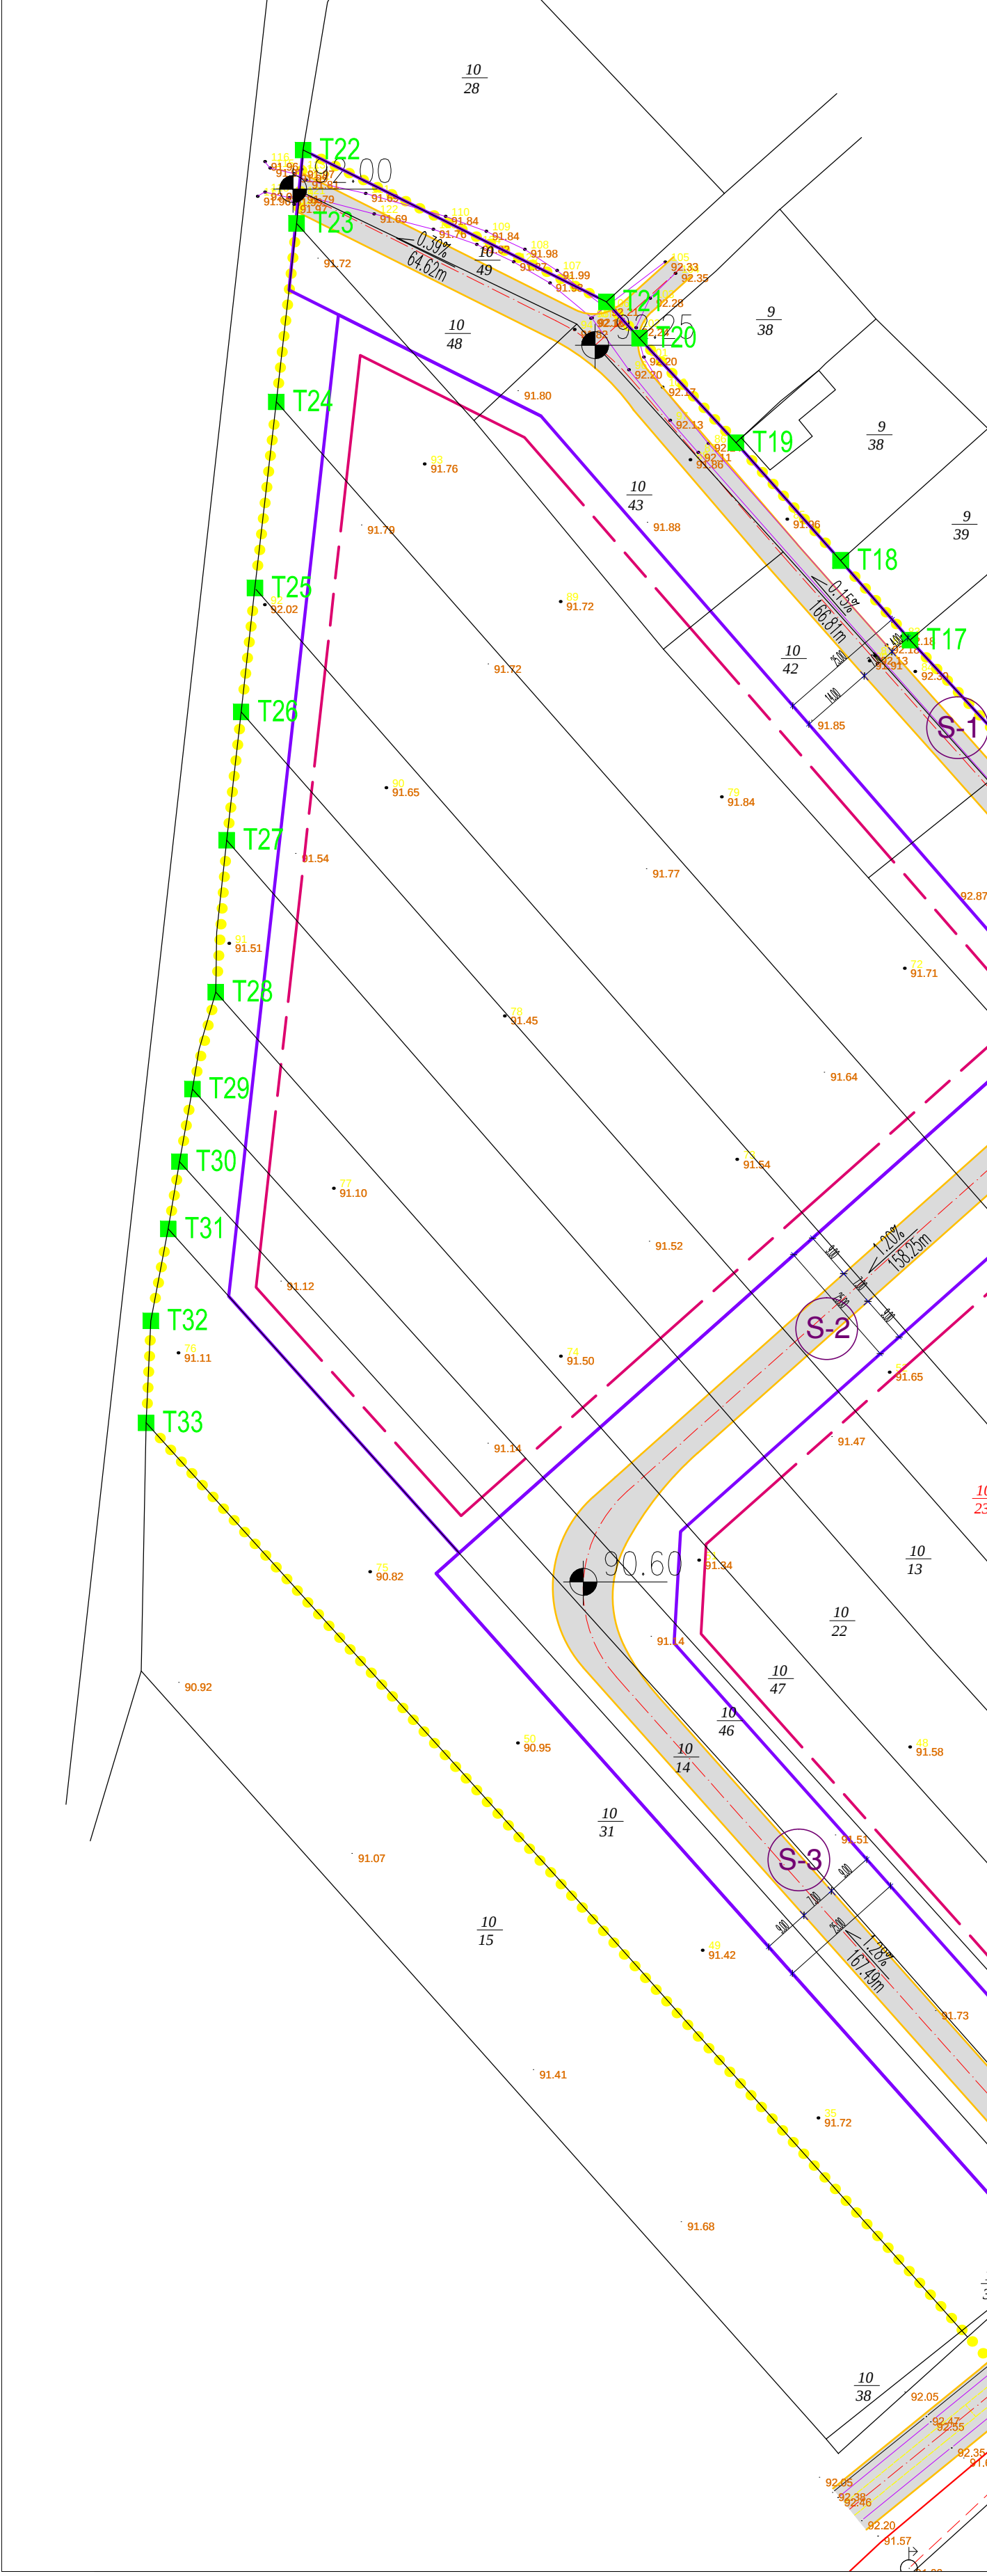

JUP *PLAN*

OPŠTINA RUMA I PEĆINCI

27.OKTOBRA 7a
RUMA

04

PLAN DETALJNE REGULACIJE
ZA DEO RADNE ZONE SA
STANOVANJEM U NASELJU VOGANJ
U VOGNJU

REGULACIJA, NIVELACIJA
I SAOBRAĆAJ

OPŠTINA
RUMA

1 : 1000BR. PLANA

LEGENDA

GRANICA OBUHVATA PLANA

SAOBRAĆAJNICE

KOLOVOZ

REGULACIONA LINIJA

GRADEVINSKA LINIJA

S-1

OZNAKE SAOBRAĆAJNICE-ULICE

T16

TAČKE PRELOMA
GRANICE OBUHVATA

92.50

PLANIRANA KOTA

PLANIRANA POVRŠINA
ZA GRADNJU BENZINSKE STANICE

ODGOVORNI URBANISTA
DRAGAN FILIPOVIĆ d.i.q.

URBANISTA SARADNIK
Anđelka Jelić, informatičar
URBANISTA SARADNIK