


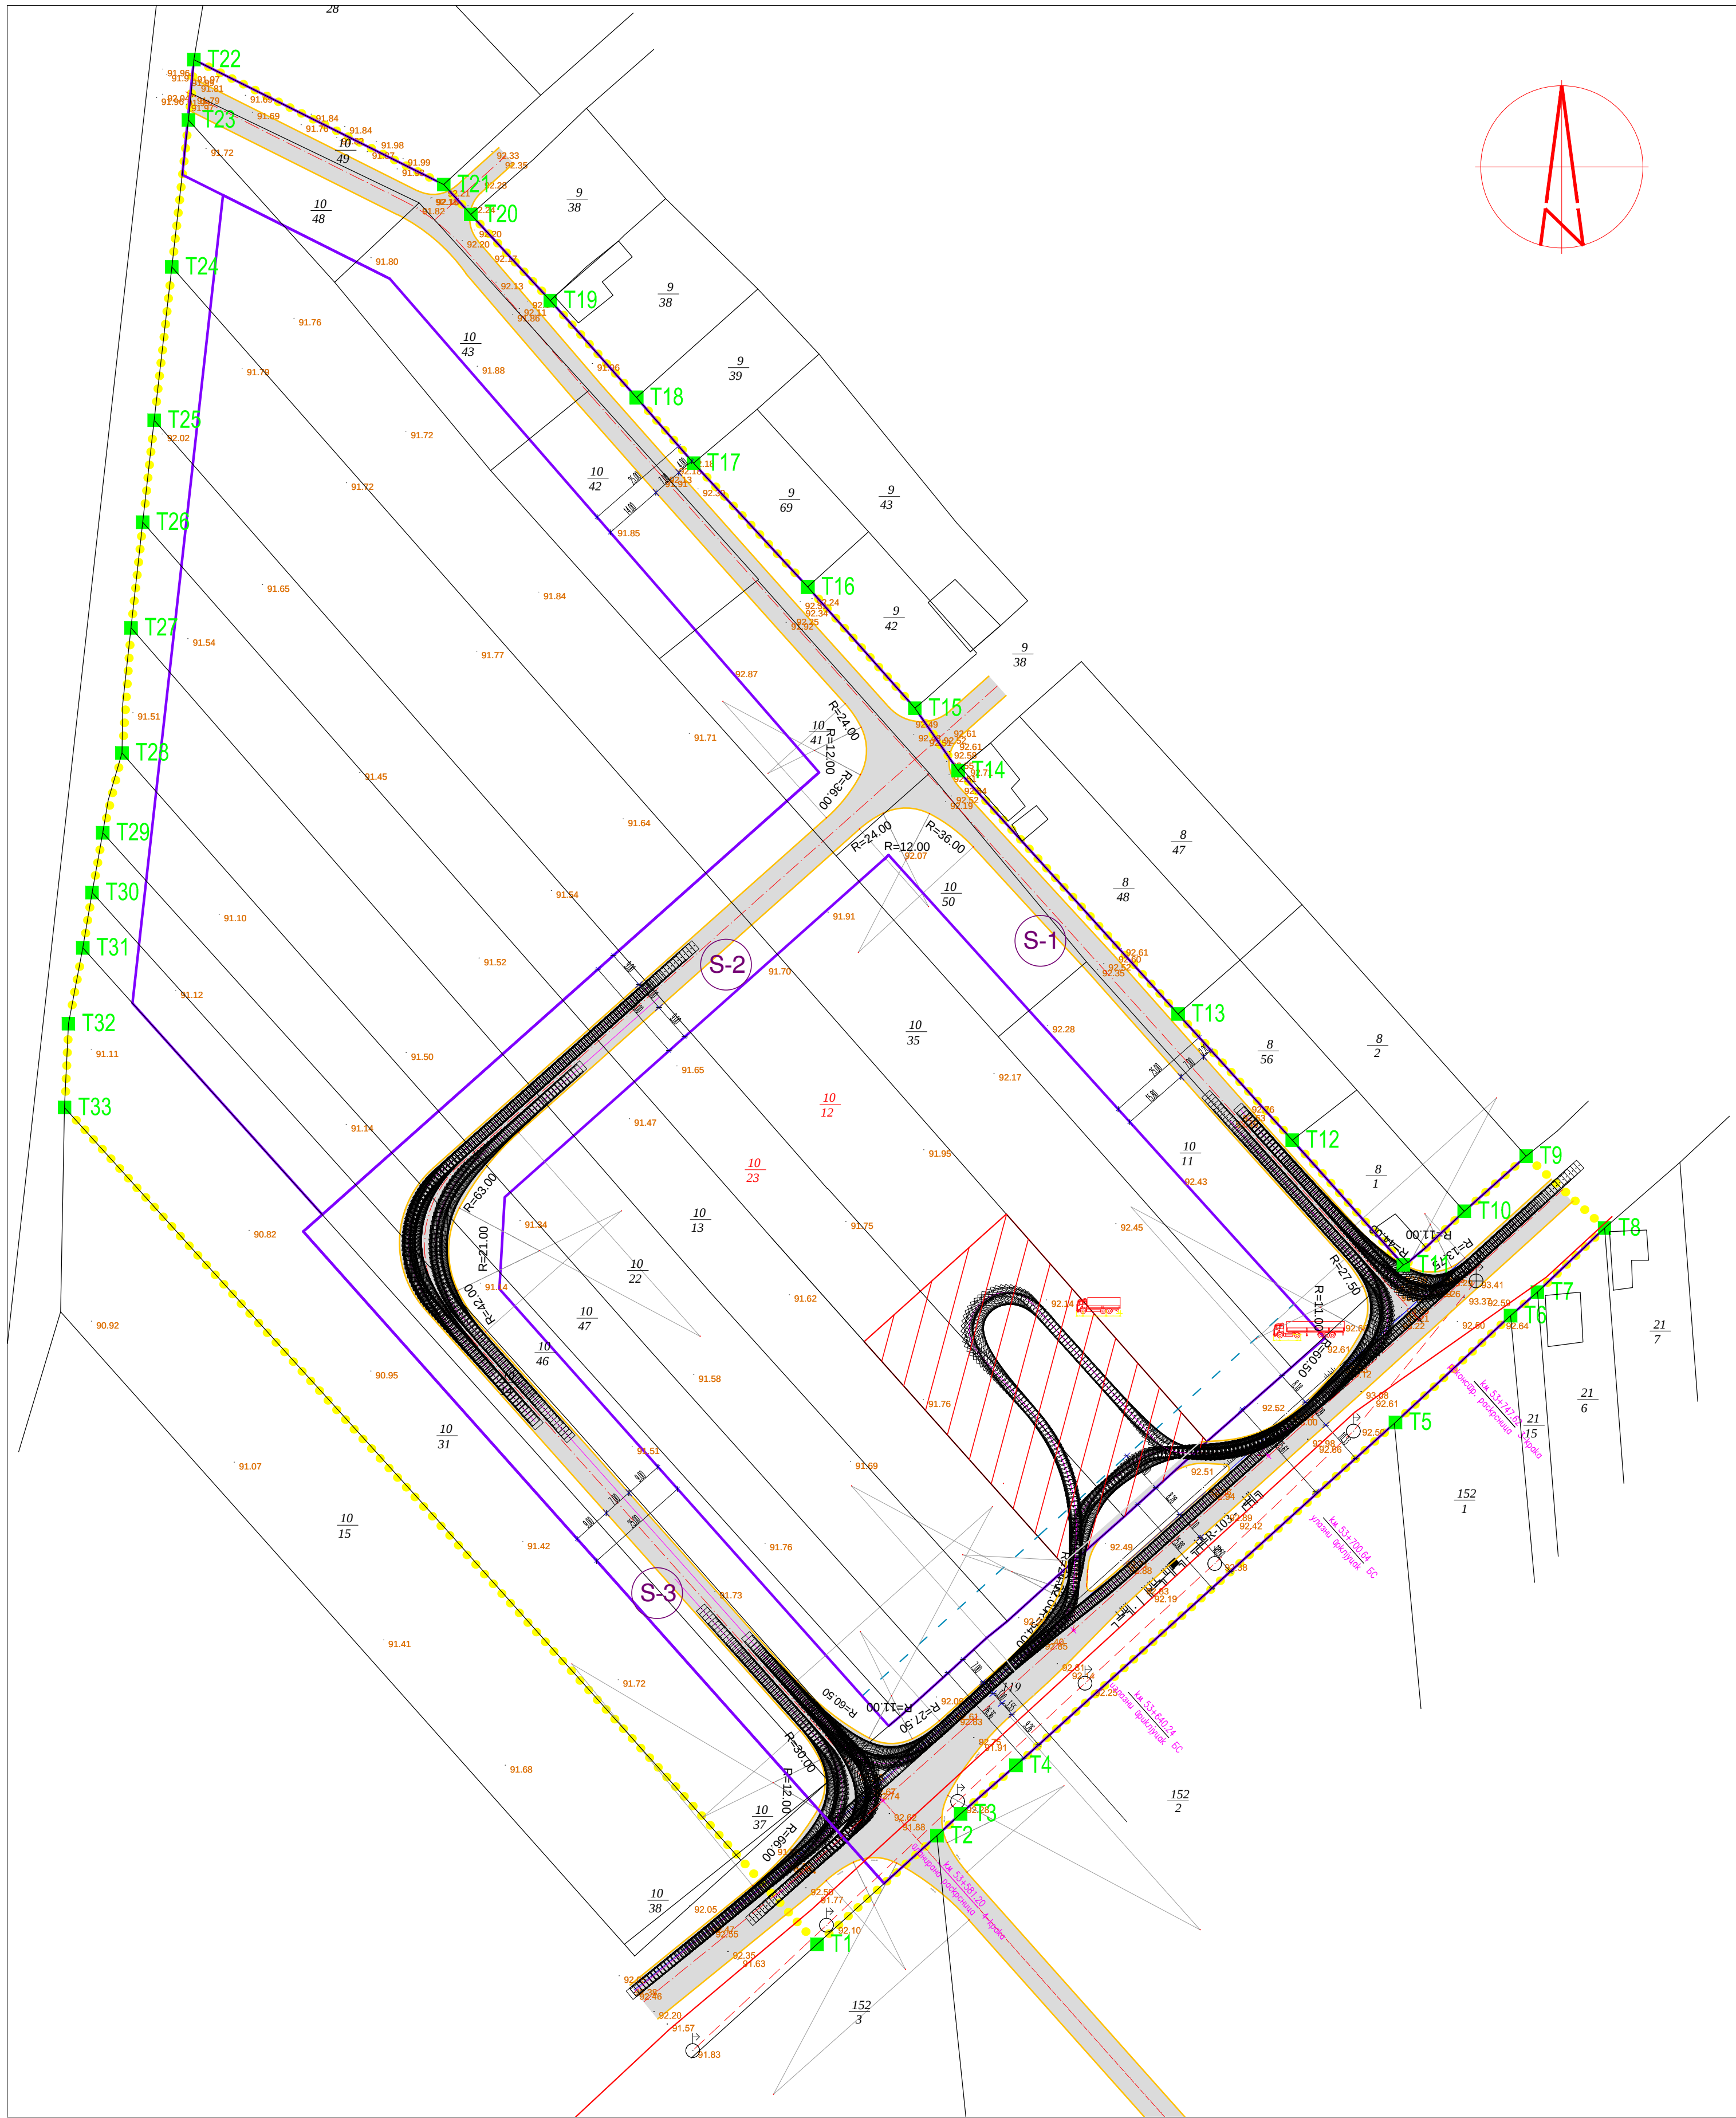

JUP *PLAN*

OPŠTINA RUMA I PEĆINCI

27.OKTOBRA 7a

RUMA

LIST 06

PLAN DETALJNE REGULACIJE
ZA DEO RADNE ZONE SA
STANOVANJEM U NASELJU VOGANJ
U VOGNJU

SAOBRAĆAJNO REŠENJE

OPŠTINA
RUMA

1 : 1000

BR. PLANA

LEGENDA

GRANICA OBUHVATA PLANA

SAOBRAĆAJNICE

REGULACIONA LINIJA

KOLOVOZ

ZASTITNI POJAS

MERODAVNO VOZILO ZA
INTERNE SAOBRAĆAJNICE
BENZINSKE STANICE

MERODAVNO VOZILO ZA
ULICNE SAOBRAĆAJNICE
I ZA SAOBRAĆ. PRIKLJUCKE
NA PUT R-103

KRIVA TRAGOVA TOČKOVA
MERODAVNOG VOZILA

S-1

PLANIRANA SAOBRAĆAJNICA

T16

TAČKE PRELOMA
GRANICE OBUHVATA

PLANIRANA POVRŠINA
ZA GRADNJU BENZINSKE STANICE

ODGOVORNI URBANISTA
DRAGAN FILIPOVIĆ d.i.g.

URBANISTA SARADNIK
Anđelka Jelić, informatičar
URBANISTA SARADNIK

JUP *PLAN*

OPŠTINA RUMA I PEĆINCI

27.OKTOBRA 7a

RUMA

LIST 06

PLAN DETALJNE REGULACIJE
ZA DEO RADNE ZONE SA
STANOVANJEM U NASELJU VOGANJ
U VOGNJU

SAOBRAĆAJNO REŠENJE

OPŠTINA
RUMA

1 : 1000

BR. PLANA

LEGENDA

GRANICA OBUHVATA PLANA

SAOBRAĆAJNICE

REGULACIONA LINIJA

KOLOVOZ

ZASTITNI POJAS

MERODAVNO VOZILO ZA
INTERNE SAOBRAĆAJNICE
BENZINSKE STANICE

MERODAVNO VOZILO ZA
ULICNE SAOBRAĆAJNICE
I ZA SAOBRAĆ. PRIKLJUCKE
NA PUT R-103

KRIVA TRAGOVA TOČKOVA
MERODAVNOG VOZILA

S-1

PLANIRANA SAOBRAĆAJNICA

T16

TAČKE PRELOMA
GRANICE OBUHVATA

PLANIRANA POVRŠINA
ZA GRADNJU BENZINSKE STANICE

ODGOVORNI URBANISTA
DRAGAN FILIPOVIĆ d.i.g.

URBANISTA SARADNIK
Anđelka Jelić, informatičar
URBANISTA SARADNIK