


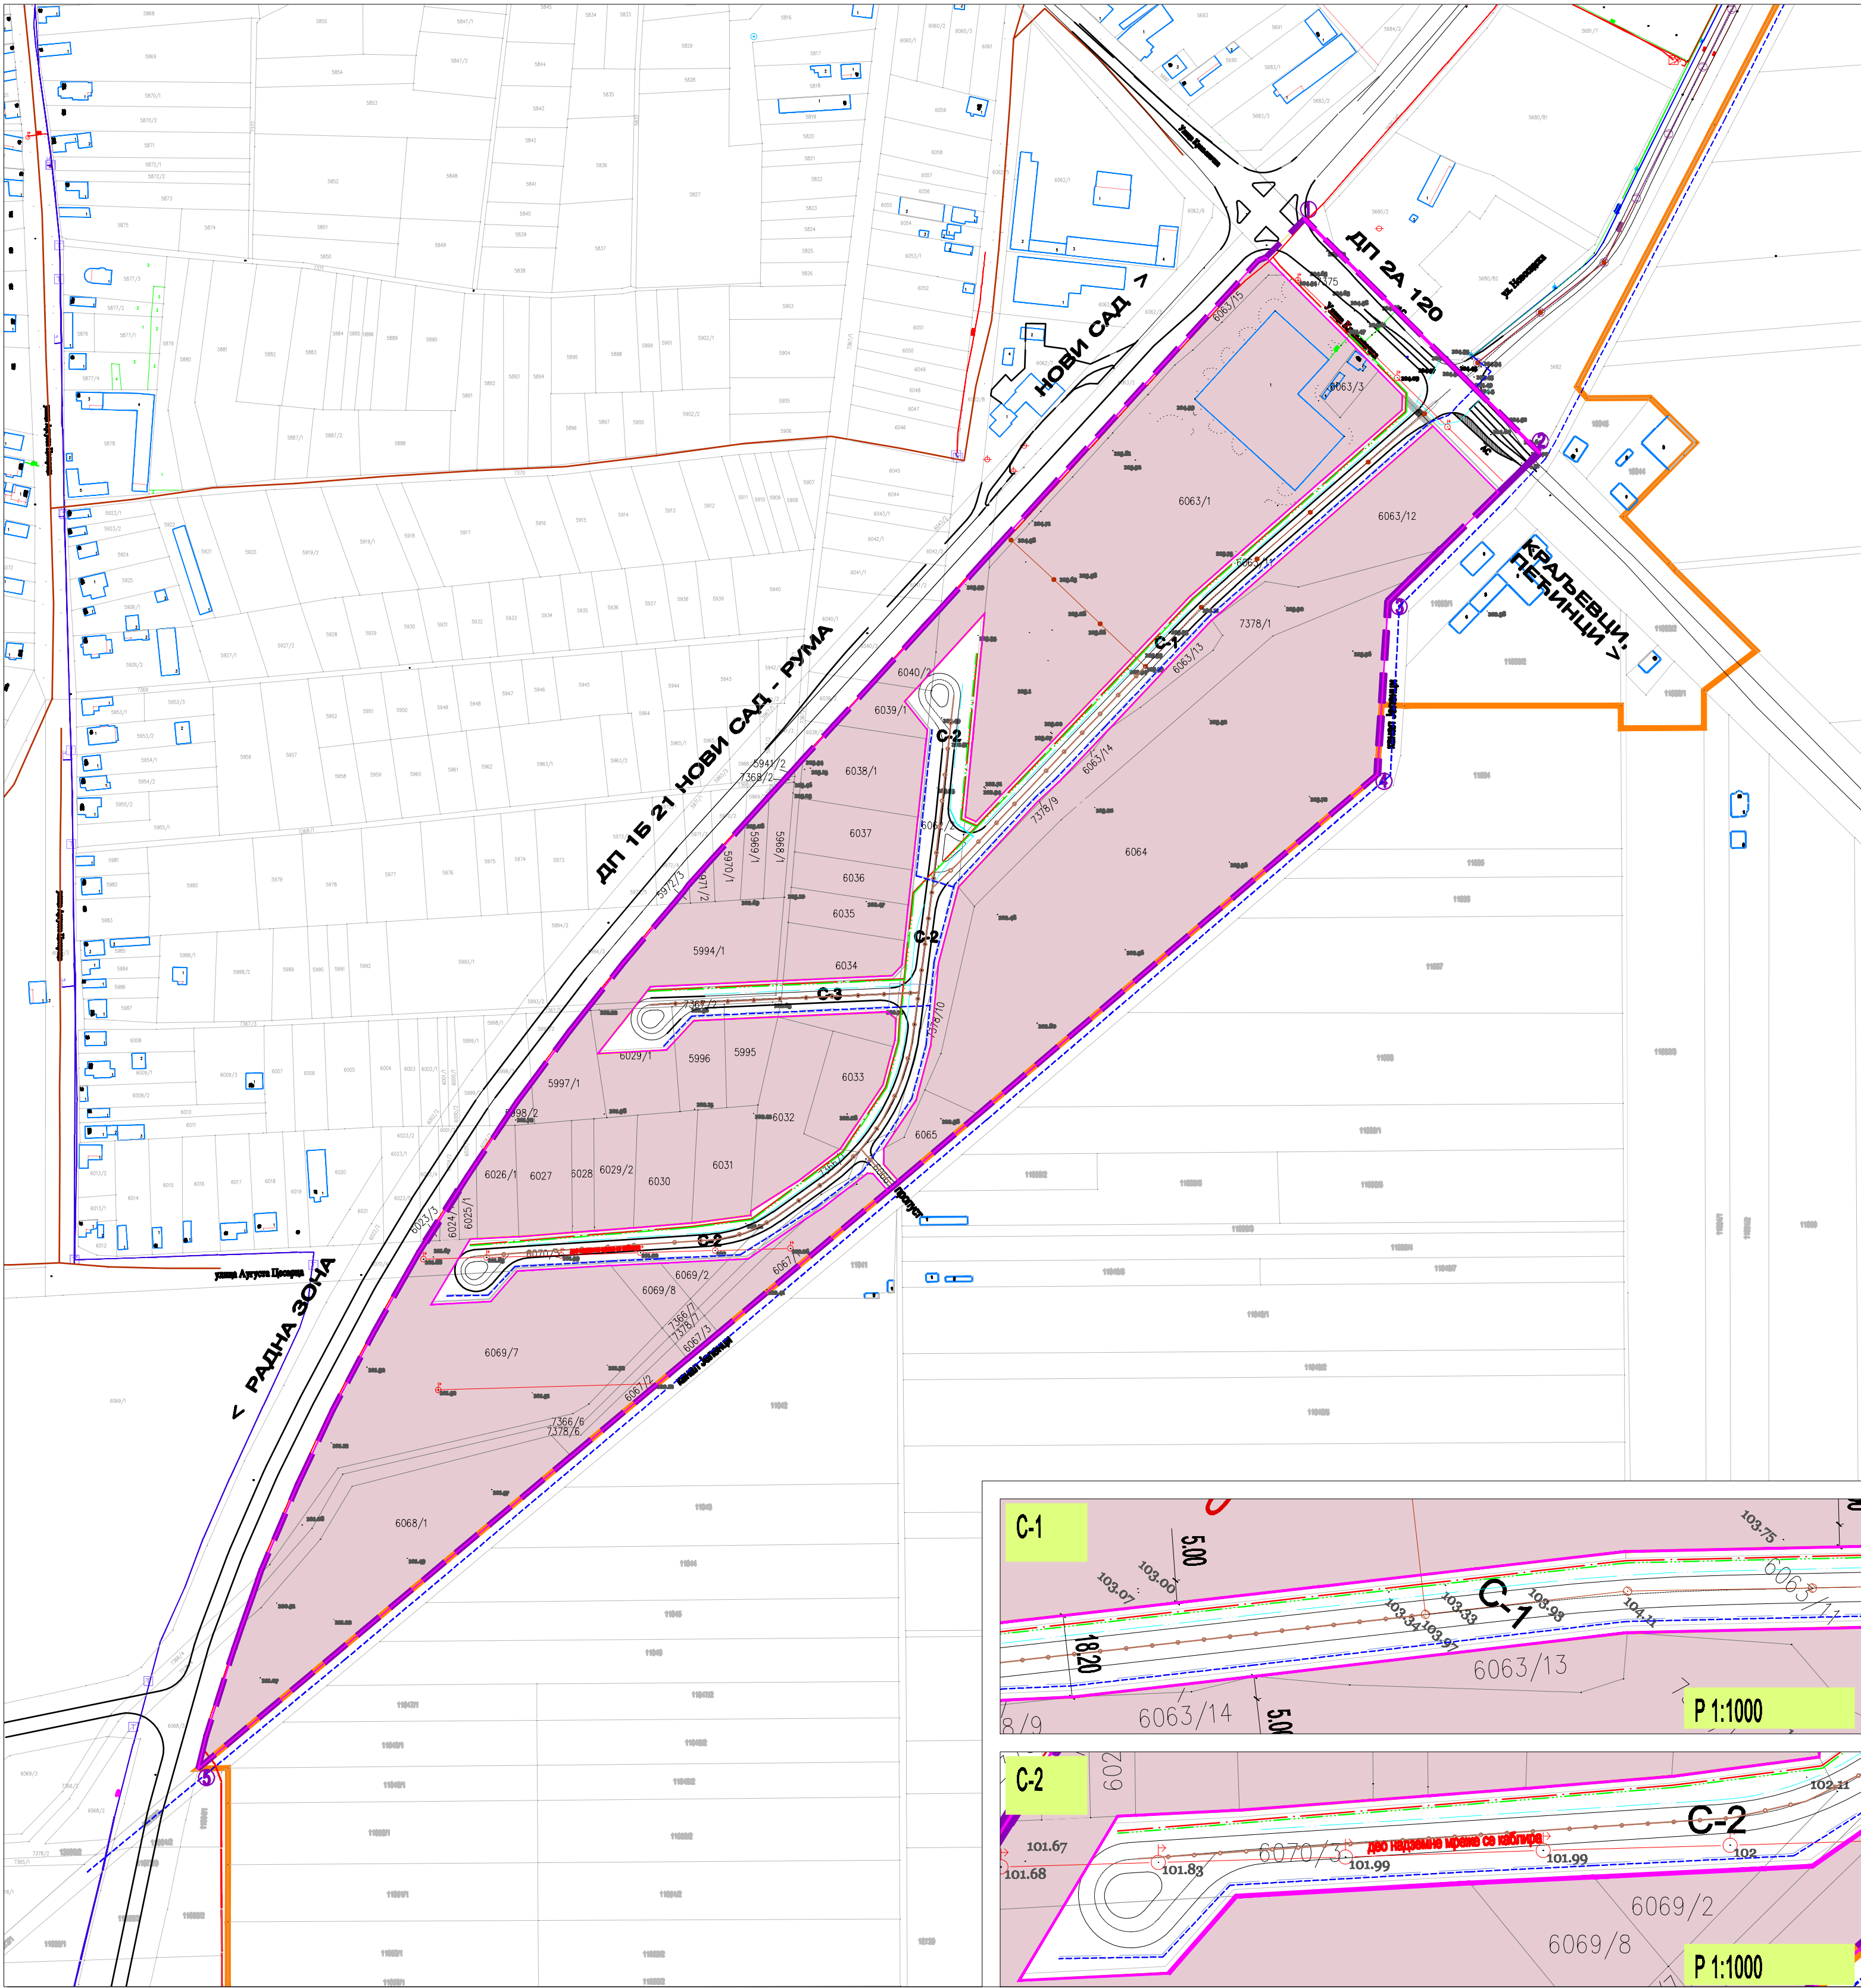

ЛЕГЕНДА:

- Граница обухвата плана
- Граница грађевинског подручја
- Граница парцеле
- Постојећи објекти
- Регулациона линија
- Радна зона
- Пристапне саобраћајнице радне зоне С-1, С-2 и С-3

ИНФРАСТРУКТУРА ПОСТОЈЕЋА

- Водовод
- Гасовод
- Надземна мрежа 20 KV
- Подземна мрежа 20 KV
- Фекална канализација

ПЛАНИРАНА

- Гасовод
- Коридор: средњенапонска и нисконапонска електрична, површна мрежа (20 KV, 0,4 KV)
- НН мрежа јавне расвете
- Водовод
- Телекомуникациона мрежа
- Фекална канализација

СКУПШТИНА ОПШТИНЕ РУМА

НАЦРТ ПЛАНА ДЕТАЉНЕ РЕГУЛАЦИЈЕ ЗА "ИСТОЧНУ РАДНУ ЗОНУ 2" У РУМИ

НОСИЛАЦ ИЗРАДЕ:
ДЈИНО УРБАНИСТИЧКО ПЛАЊИШЕ "ПЛАН" РУМА
Рума, Улица 27. октобар 78, телефон 030/450-718
факс 030/450-719

ИНВЕСТИТОР: Општина Рума
ОДГОВОРНИ УРБАНИСТА: Милка Павловић, дипл.инж.
ОБРАЂИВАЧ: Марија Зељ, дипл.инж.свообр.-мастер
САРАДНИЦИ: Петар Ђурковић, дипл.инж.инж.

Рума, 2018.

ИНФРАСТРУКТУРА

Р 1:2500

ЛИСТ БР. 7

