




СКУПШТИНА ОПШТИНЕ РУМА

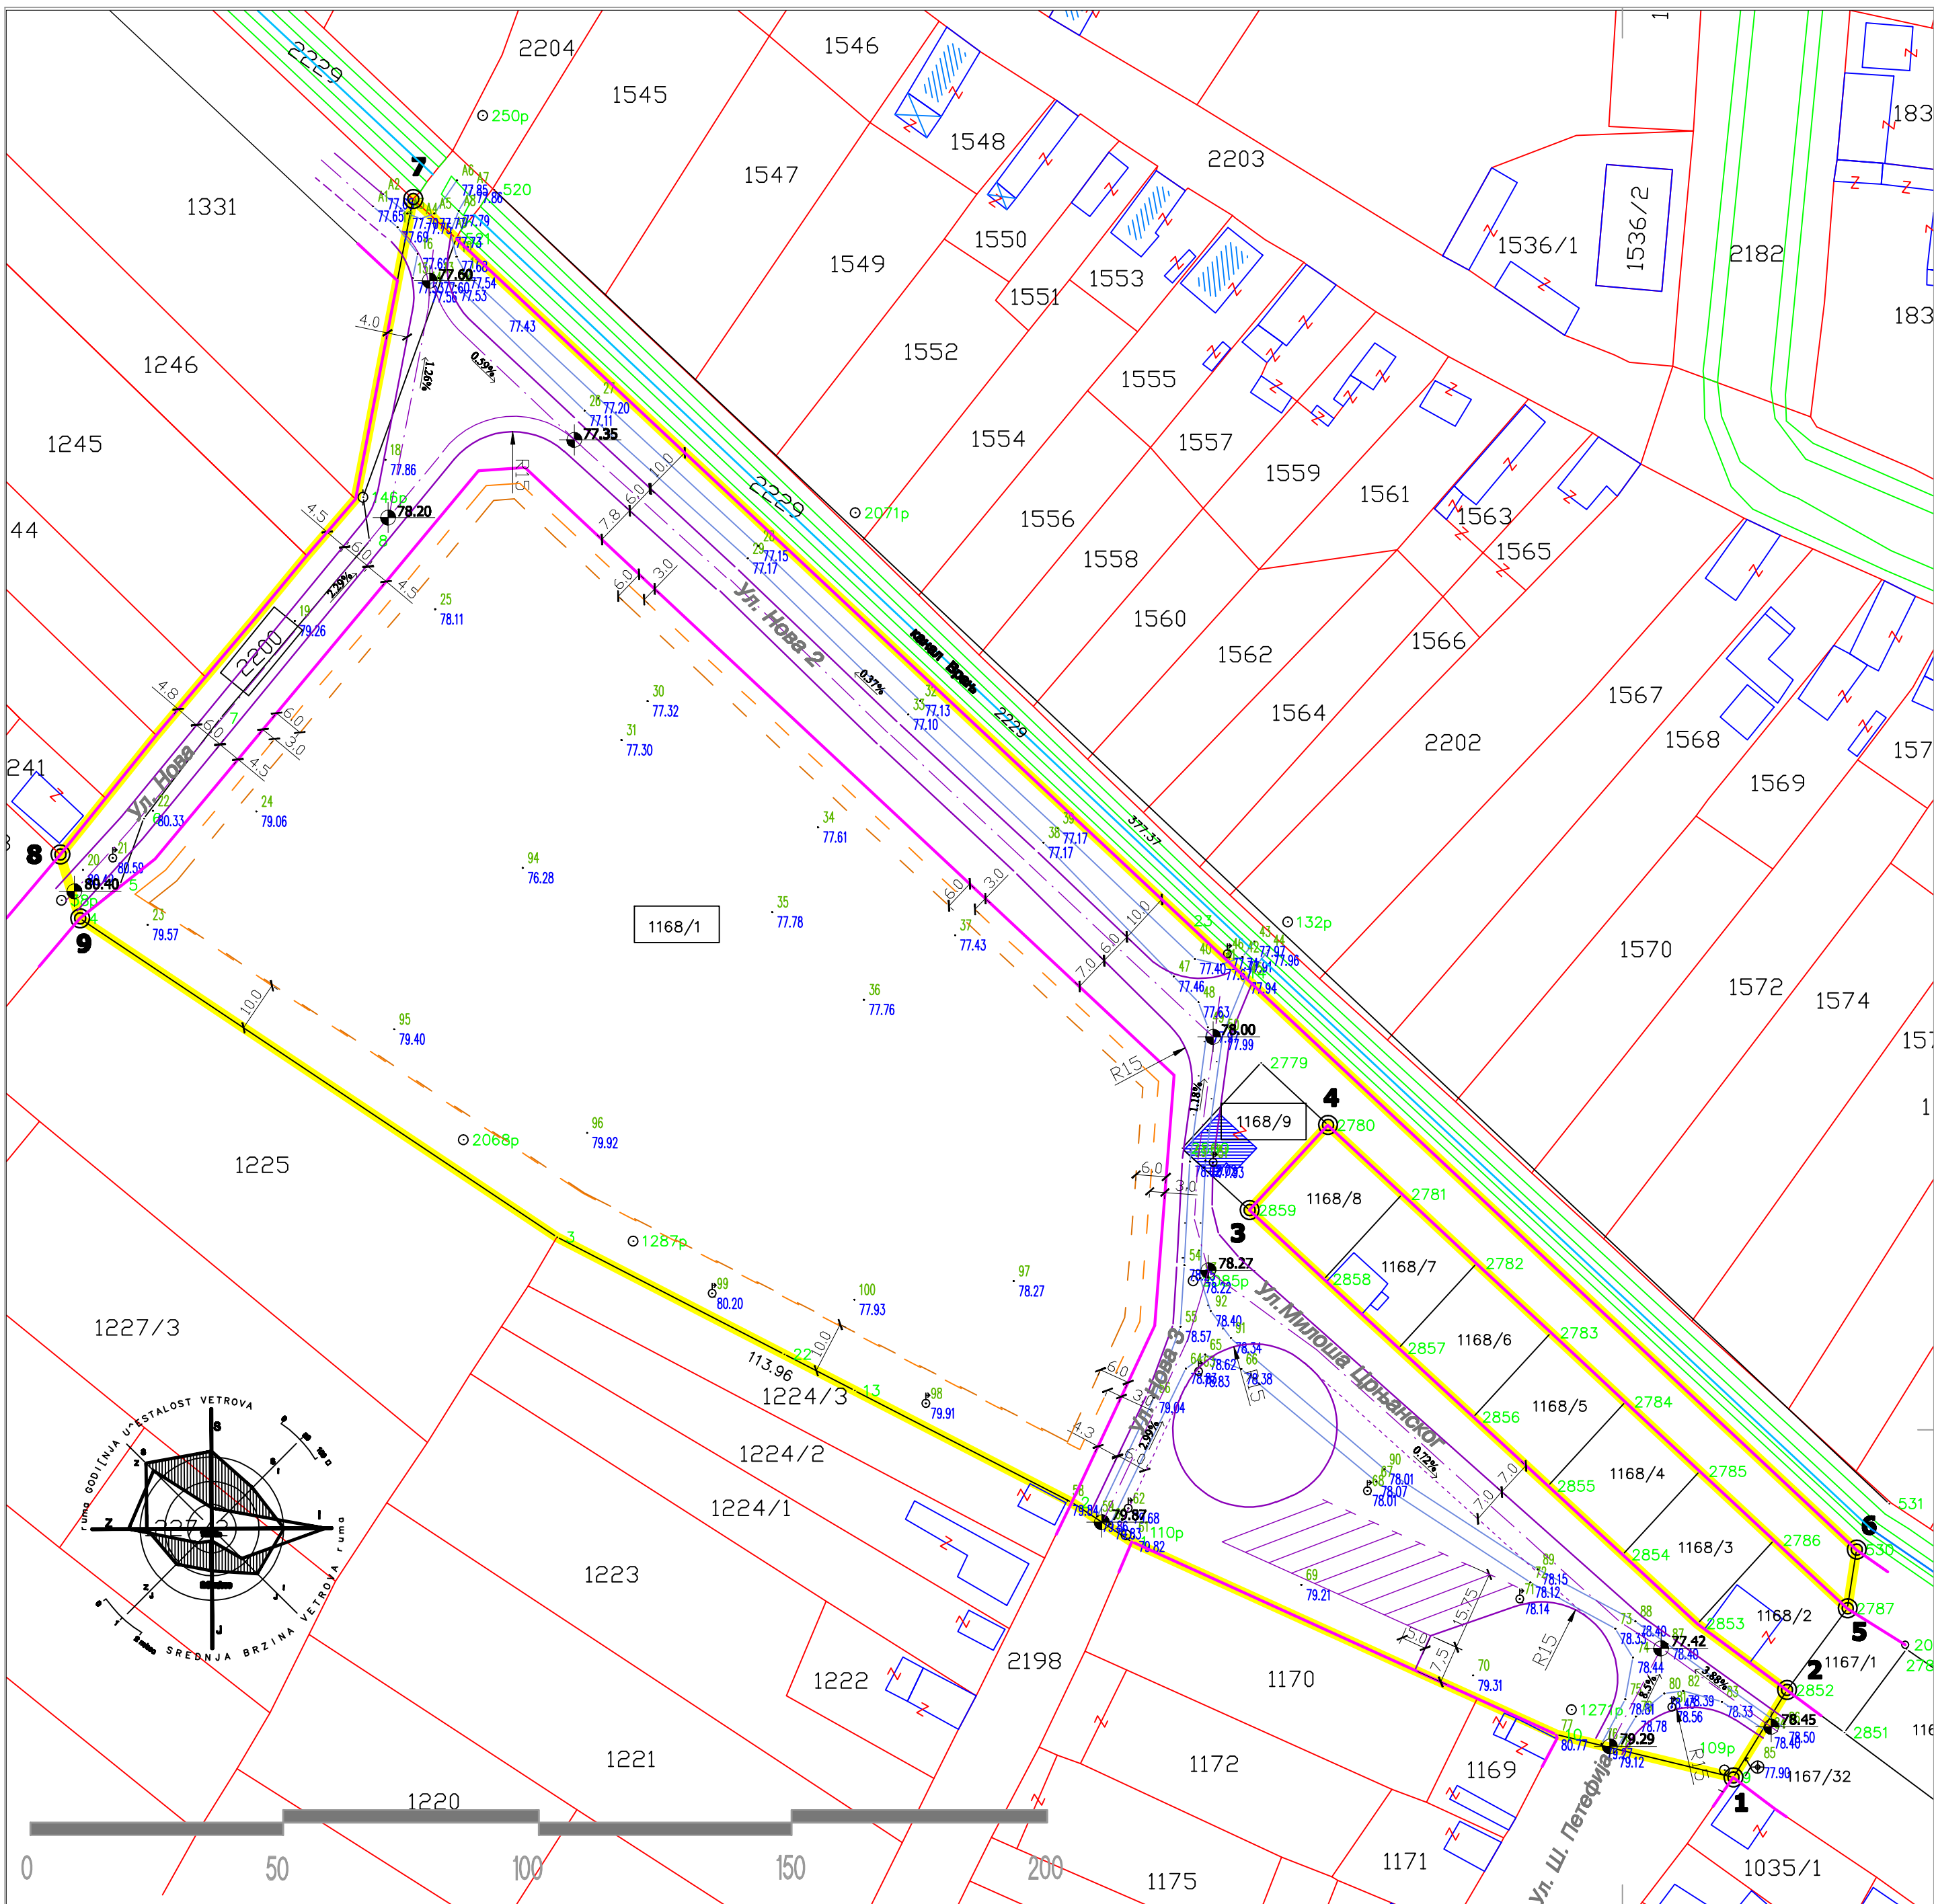

Председник Скупштине Општине Рума:

ПЛАН ДЕТАЉНЕ РЕГУЛАЦИЈЕ ЗА "ЗОНУ ПОСЛОВАЊА СА СТАНОВАЊЕМ" У ЗАПАДНОМ ДЕЛУ НАСЕЉЕНОГ МЕСТА ХРТКОВЦИ

САОБРАЋАЈ, НИВЕЛАЦИЈА И РЕГУЛАЦИЈА ПОВРШИНА ЈАВНЕ НАМЕНЕ

ЛИСТ

5

Р 1:1000

носилац израде:



ЈАВНО УРБАНИСТИЧКО ПРЕДУЗЕЋЕ "ПЛАН" ОПШТИНА РУМА И ПЕЊИЦИ

Рума, Улица 27. октобар 7а, тел/факс 022/430-726 Email: juplan@nadianu.com

ОДГОВОРНИ УРБАНИСТА:

Биљана Милутиновић, дипл. инж. арх

ОБРАЂИВАЧ:

Маријана Чапо, дипл. инж. арх.

Рума 2011.


легенда:



ГРАНИЦА ОБУХВАТА ПЛАНА



ТАЧКЕ ГРАНИЦЕ ОБУХВАТА ПЛАНА

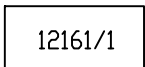


ПОСТОЈЕЋЕ ПАРЦЕЛЕ



ПОСТОЈЕЋИ ОБЈЕКАТ (евидентан у катастру а не постоји на терену)



ПОСТОЈЕЋИ МЕЛИОРАЦИОНИ КАНАЛИ (катастарско стање)

 

ПОСТОЈЕЋЕ САОБРАЋАЈНИЦЕ



ПЛАНИРАНЕ САОБРАЋАЈНИЦЕ

регулациона линија

грађевинска линија (за пословно-стамбене објекте)

грађевинска линија (за пословне, производне, прерађивачке, складишне објекте)