


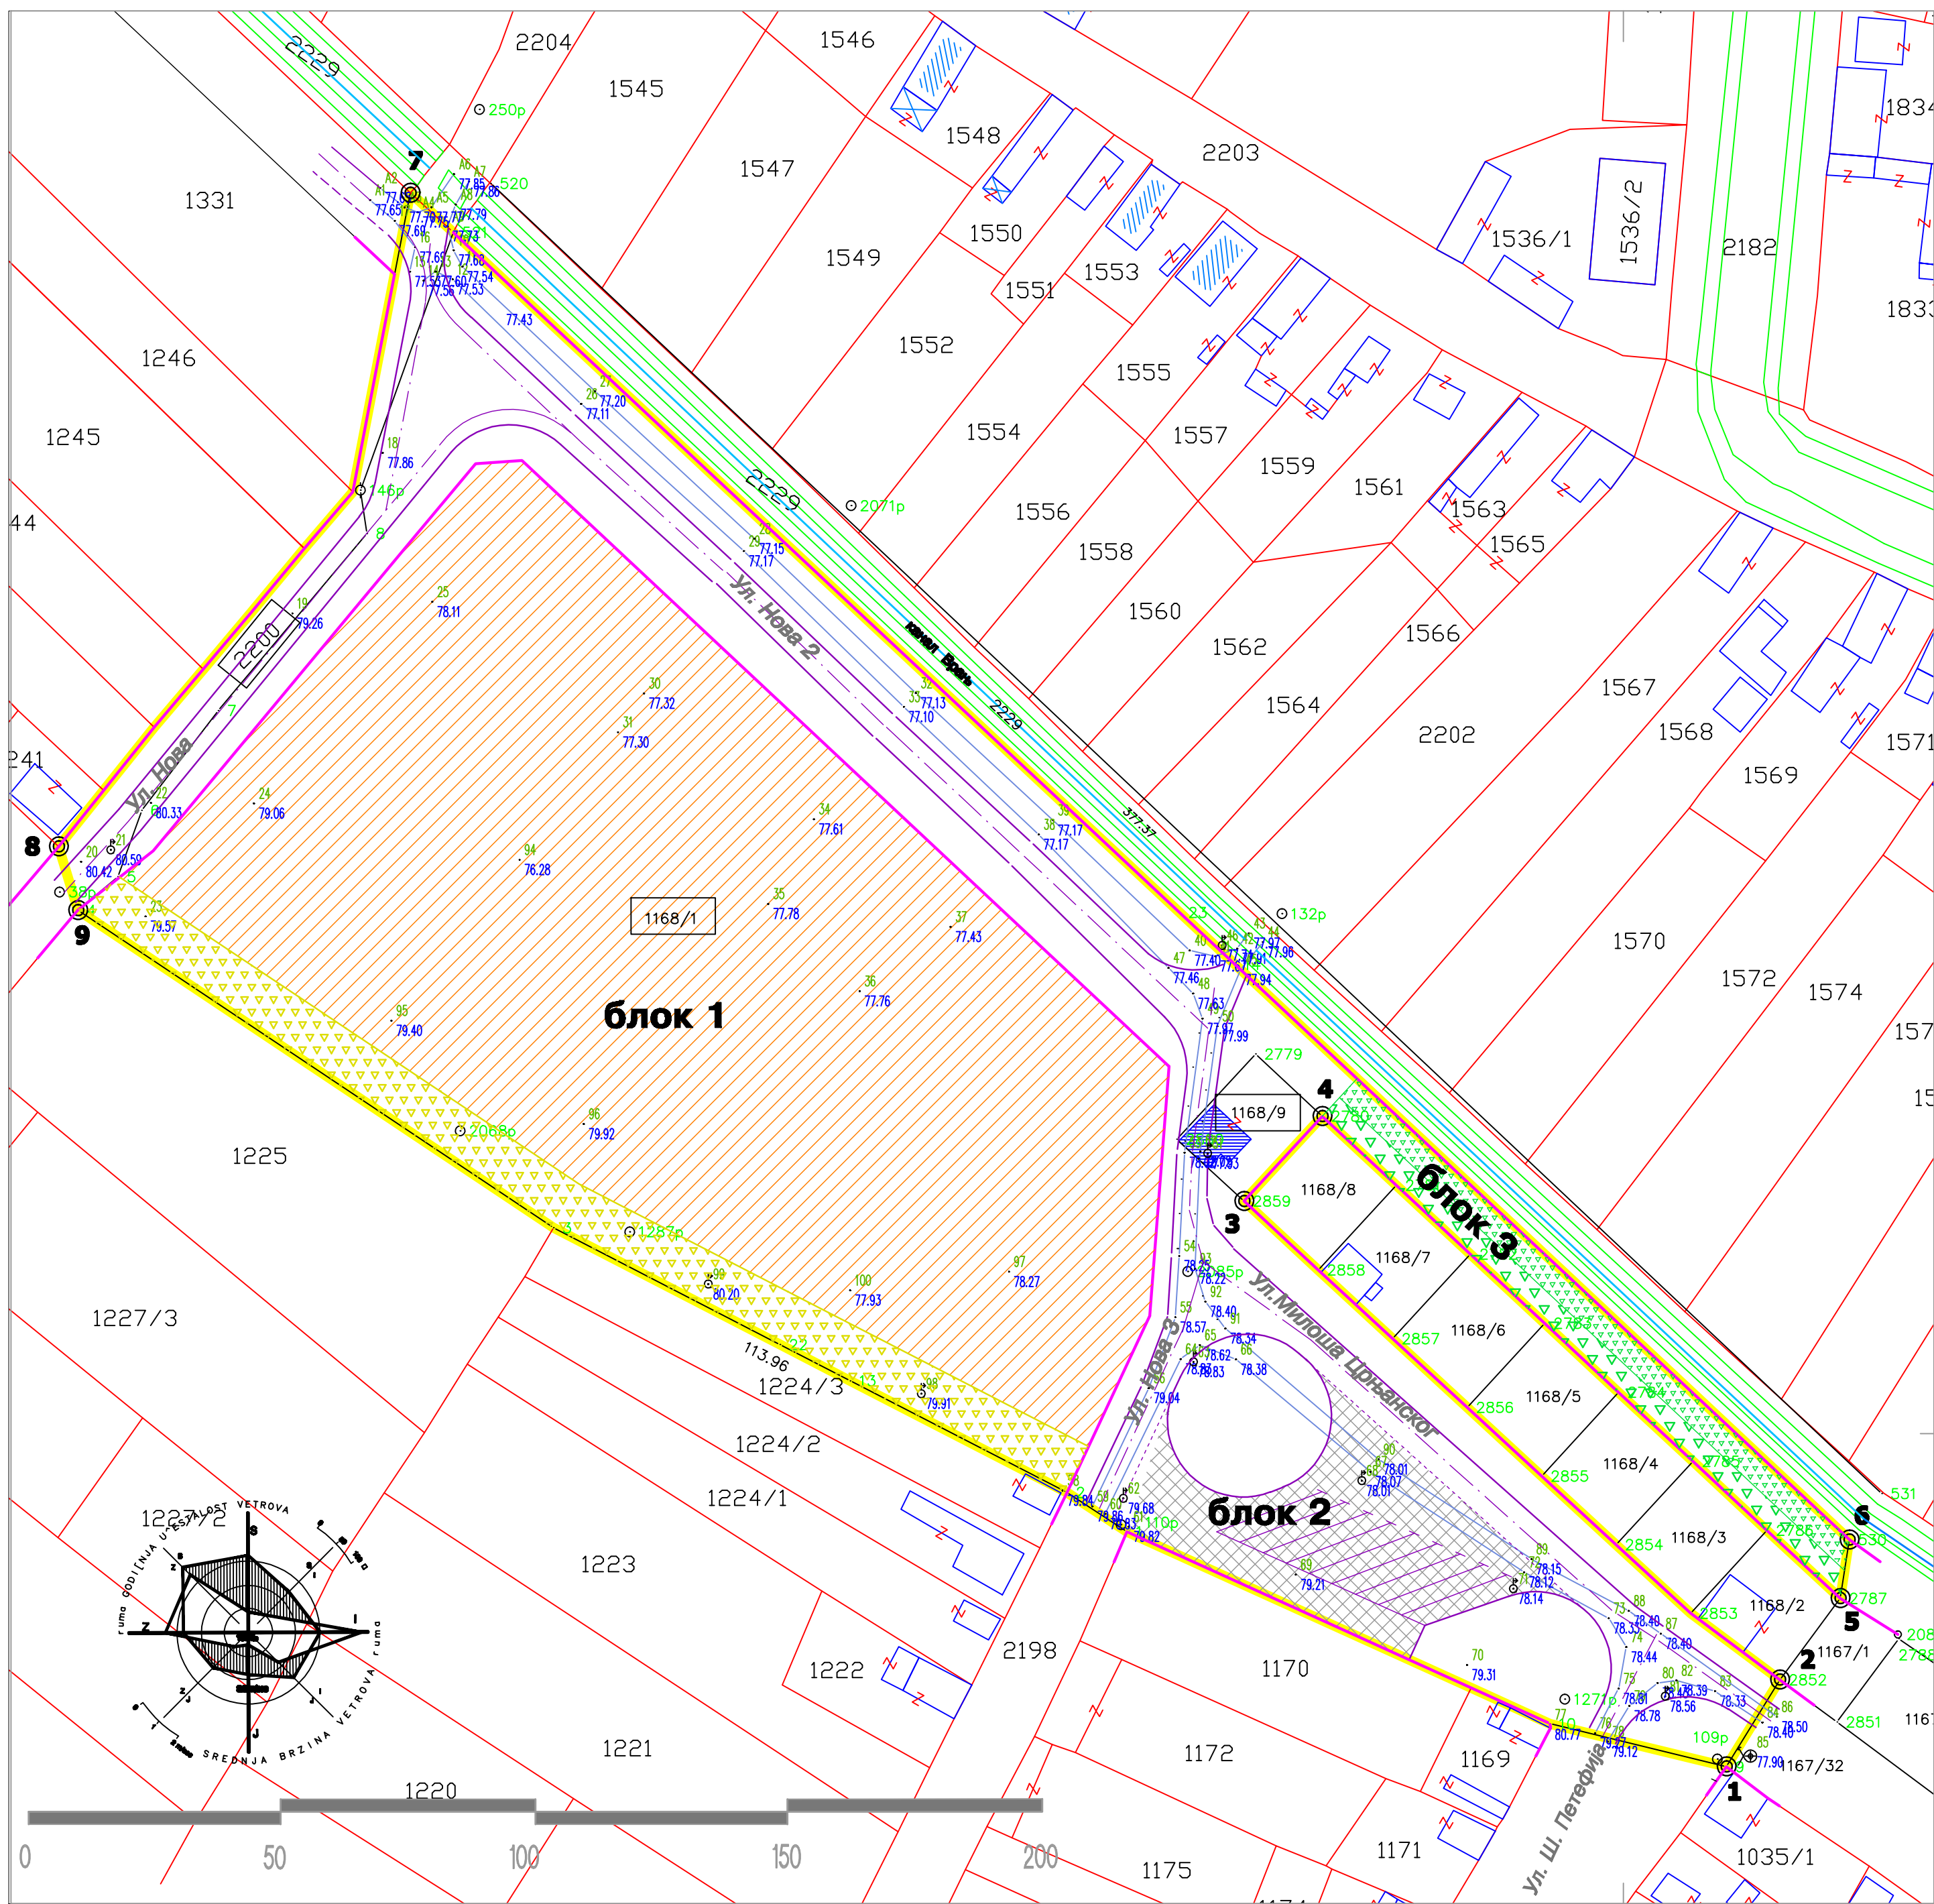

Председник Скупштине Општине Рума:

ПЛАН ДЕТАЉНЕ РЕГУЛАЦИЈЕ ЗА "ЗОНУ ПОСЛОВАЊА СА СТАНОВАЊЕМ" У ЗАПАДНОМ ДЕЛУ НАСЕЉЕНОГ МЕСТА ХРТКОВЦИ

НАМЕНА ПОВРШИНА И ОДВАЈАЊЕ ПОВРШИНА ЗА ЈАВНЕ НАМЕНЕ

ЛИСТ

4

Р 1:1000

носилац израде:



ЈАВНО УРБАНИСТИЧКО ПРЕДУЗЕЋЕ "ПЛАН" ОПШТИНА РУМА И ПЕЊИЦИ

Рума, Улица 27. октобар 7а, тел/факс 022/430-726 Email: jupplan@nadanu.com

ОДГОВОРНИ УРБАНИСТА:

Биљана Милутиновић, дипл. инж. арх

ОБРАЂИВАЧ:

Маријана Чапо, дипл. инж. арх.

Рума 2011.


легенда:




ГРАНИЦА ОБУХВАТА ПЛАНА



ТАЧКЕ ГРАНИЦЕ ОБУХВАТА ПЛАНА

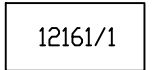


ПОСТОЈЕЋЕ ПАРЦЕЛЕ

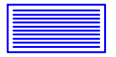

НЕПОСТОЈЕЋИ ОБЈЕКАТ (евидентан у катастру а не постоји на терену)




ПОСТОЈЕЋИ МЕЛИОРАЦИОНИ КАНАЛИ (катастарско стање)

 

ПОСТОЈЕЋЕ САОБРАЋАЈНИЦЕ



ПЛАНИРАНЕ САОБРАЋАЈНИЦЕ

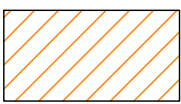


ПОСЛОВАЊЕ СА СТАНОВАЊЕМ



ПАРКИНГ ПРОСТОР



ЗАШТИТНО ЗЕЛЕНИЛО

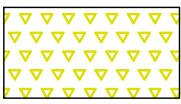

ЗАШТИТНИ ЗЕЛЕНИ ПОЈАС (у оквиру зоне пословања са становањем)