


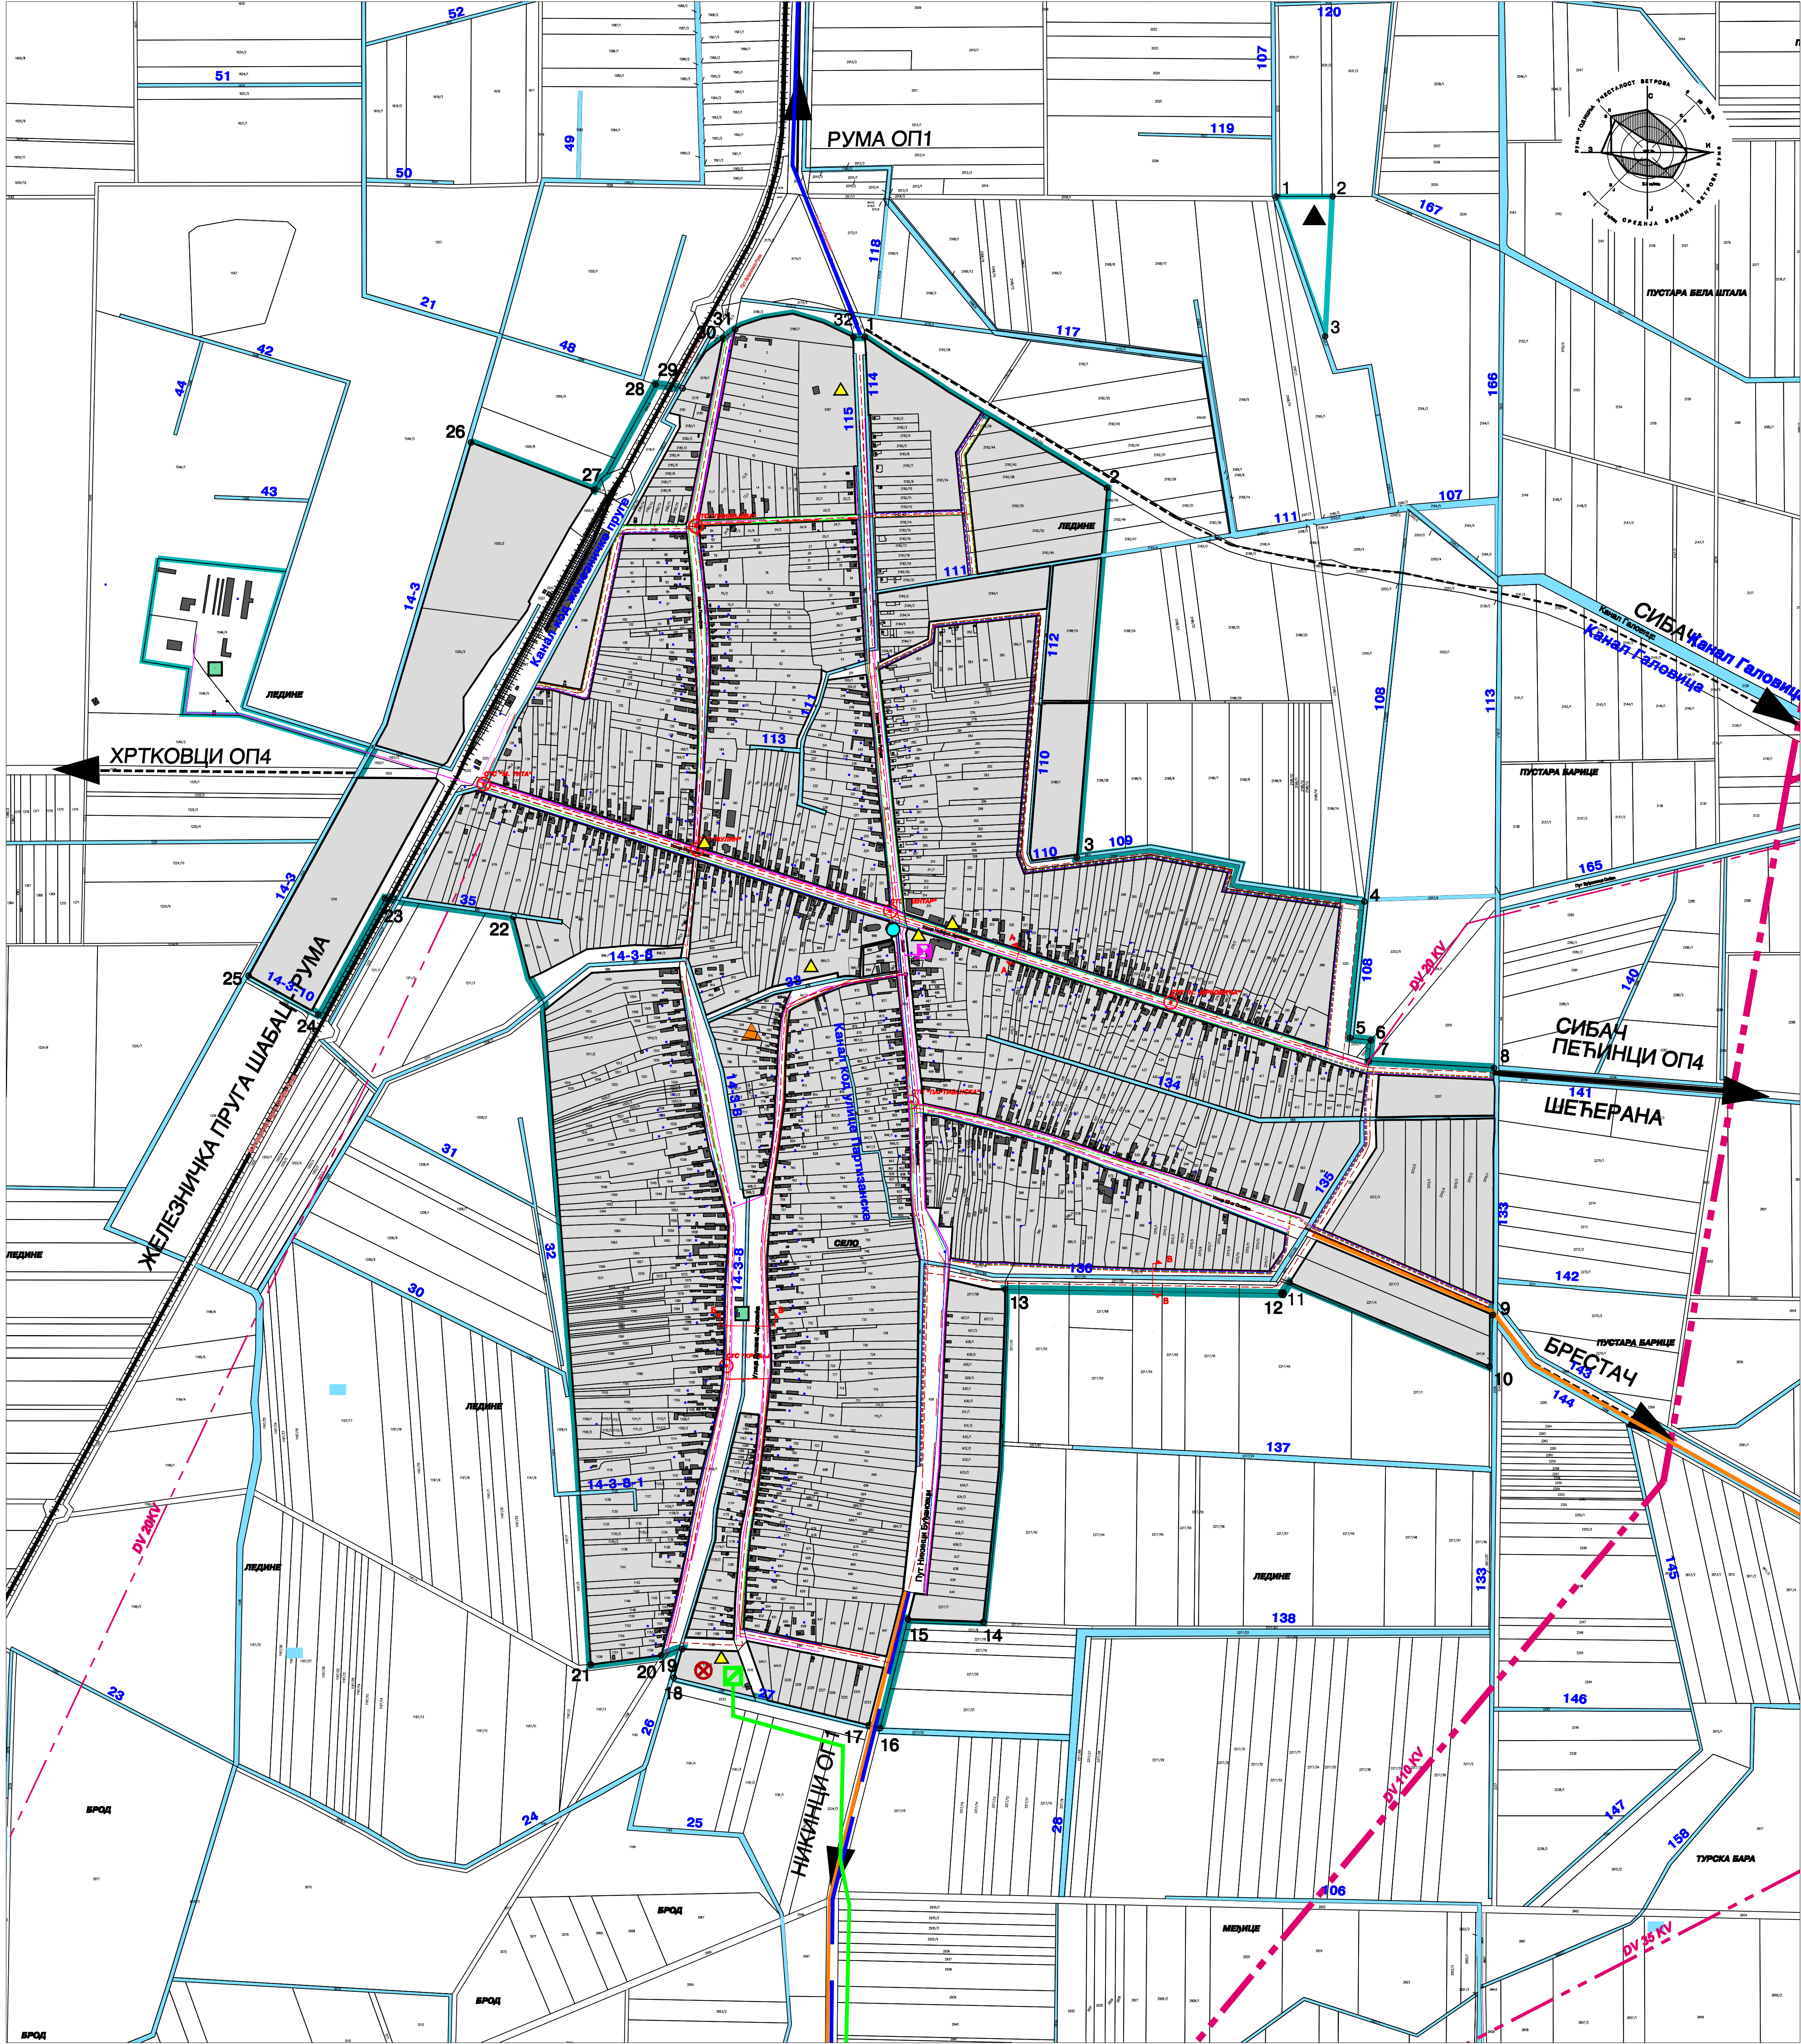

ЛЕГЕНДА:

ГРАНИЦА ГРАЂЕВИНСКОГ ПОДРУЧЈА НАСЕЉА

ГРАЂЕВИНСКО ЂЕМЉИШТЕ ИЗВАН ГРАЂЕВИНСКОГ ПОДРУЧЈА

ЕЛЕКТРОЕНЕРГЕТСКА МРЕЖА

ПОСТОЈЕЋА ПЛАНИРАНА

ВИСОКОНАПОНСКИ ВОД 110 KV

ВИСОКОНАПОНСКИ ВОД 35 KV

ВИСОКОНАПОНСКИ ВОД 20 KV

ВИСОКОНАПОНСКИ ВОД

МЕШОВИТИ ВОД

НИСКОНАПОНСКИ ВОД

СТУБОВИ НАДЗЕМНЕ МРЕЖЕ

СТУБНА ТРАФО СТАНИЦА

ТЕЛЕКОМУНИКАЦИОНА МРЕЖА

ПОСТОЈЕЋА ПЛАНИРАНА

ТЕЛЕКОМУНИКАЦИОНИ ВОД

АТЦ

ОПТИЧКИ ВОД

АНТЕНСКИ СТУБ

МРЕЖА ГАСОВОДА

ПОСТОЈЕЋА ПЛАНИРАНА

ГАСОВОД СРЕДЊЕГ ПРИТИСКА

ГАСОВОД НИСКОГ ПРИТИСКА

МЕРНОРЕГУЛАЦИОНА СТАНИЦА

ВОДОПРИВРЕДНА ИНФРАСТРУКТУРА

ПОСТОЈЕЋА ПЛАНИРАНА

ВОДОВОД

ЈАВНА ЧЕСМА

ИЗВОР ТЕРМАЛНЕ ВОДЕ

АРТЕРСКИ БУНАРИ

СЕКАЛНА КАНАЛИЗАЦИЈА

ПРЕЧИСТАЧ ОТПАДНИХ ВОДА


МЕЛИОРАТИВНИ КАНАЛИ

ОТПАД

ПОСТОЈЕЋА ПЛАНИРАНА

РЕЦИКЛАЖНА ОСТРВА

СТОЧНА ЈАМА

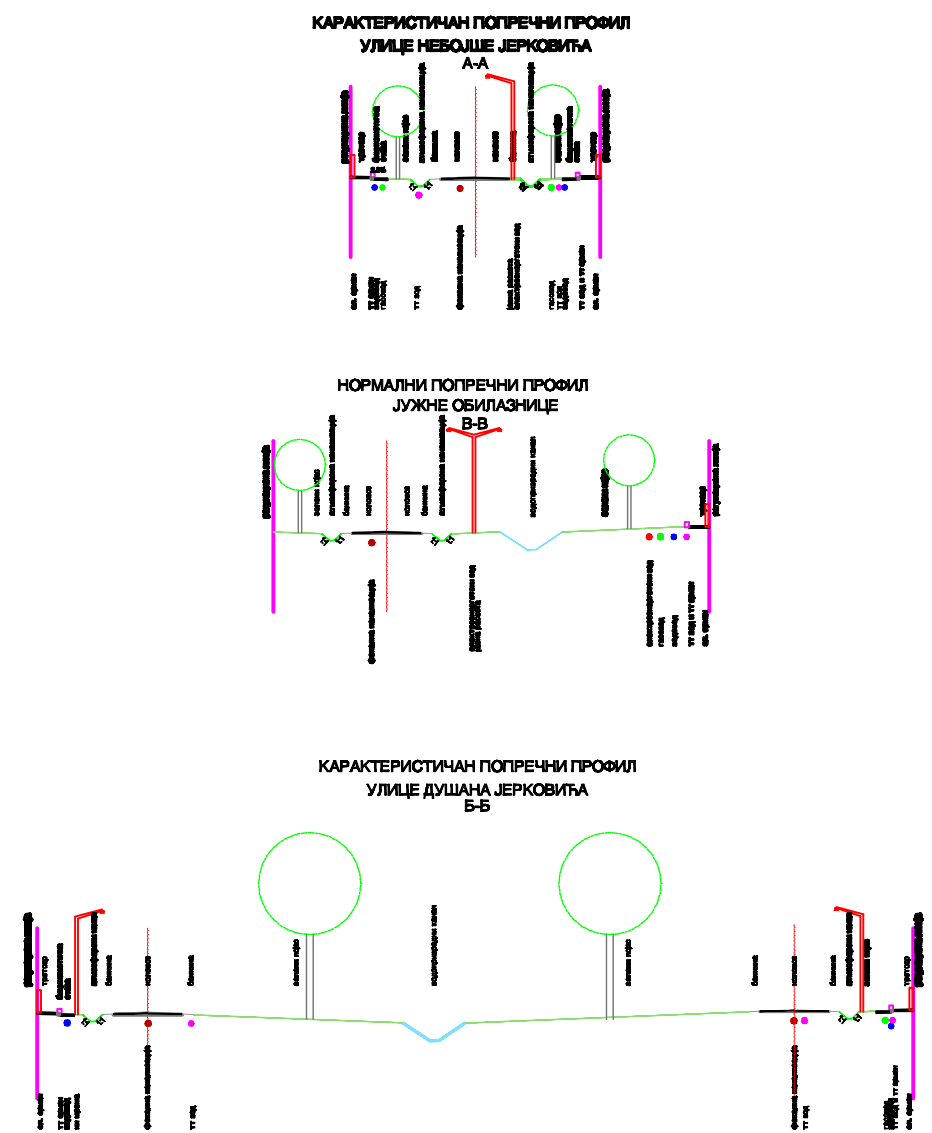

СКУПШТИНА ОПШТИНЕ РУМА

ПЛАН ГЕНЕРАЛНЕ РЕГУЛАЦИЈЕ НАСЕЉЕНОГ МЕСТА БУЋАНОВЦИ

наручилац израде:

ОПШТИНА РУМА

носилац израде:

ЈАВНО УРБАНИСТИЧКО ПРЕДУЗЕЋЕ "ПЛАН" РУМА

ОДГОВОРНИ УРБАНИСТА:

Милка Павловић, дипл. инж.

ОБРАЂИВАЧ:

Ковачевић Тања, дипл. инж. арх. - мастер

САРАДНИЦИ:

Петар Ђуричић, дипл. инж. електр.

Марија Зеџ, дипл. инж. саобр. - мастер

Јован Цвејић, дипл. геод.

ПЛАН ИНФРАСТРУКТУРЕ

РУМА 2018.

П 1:5000