



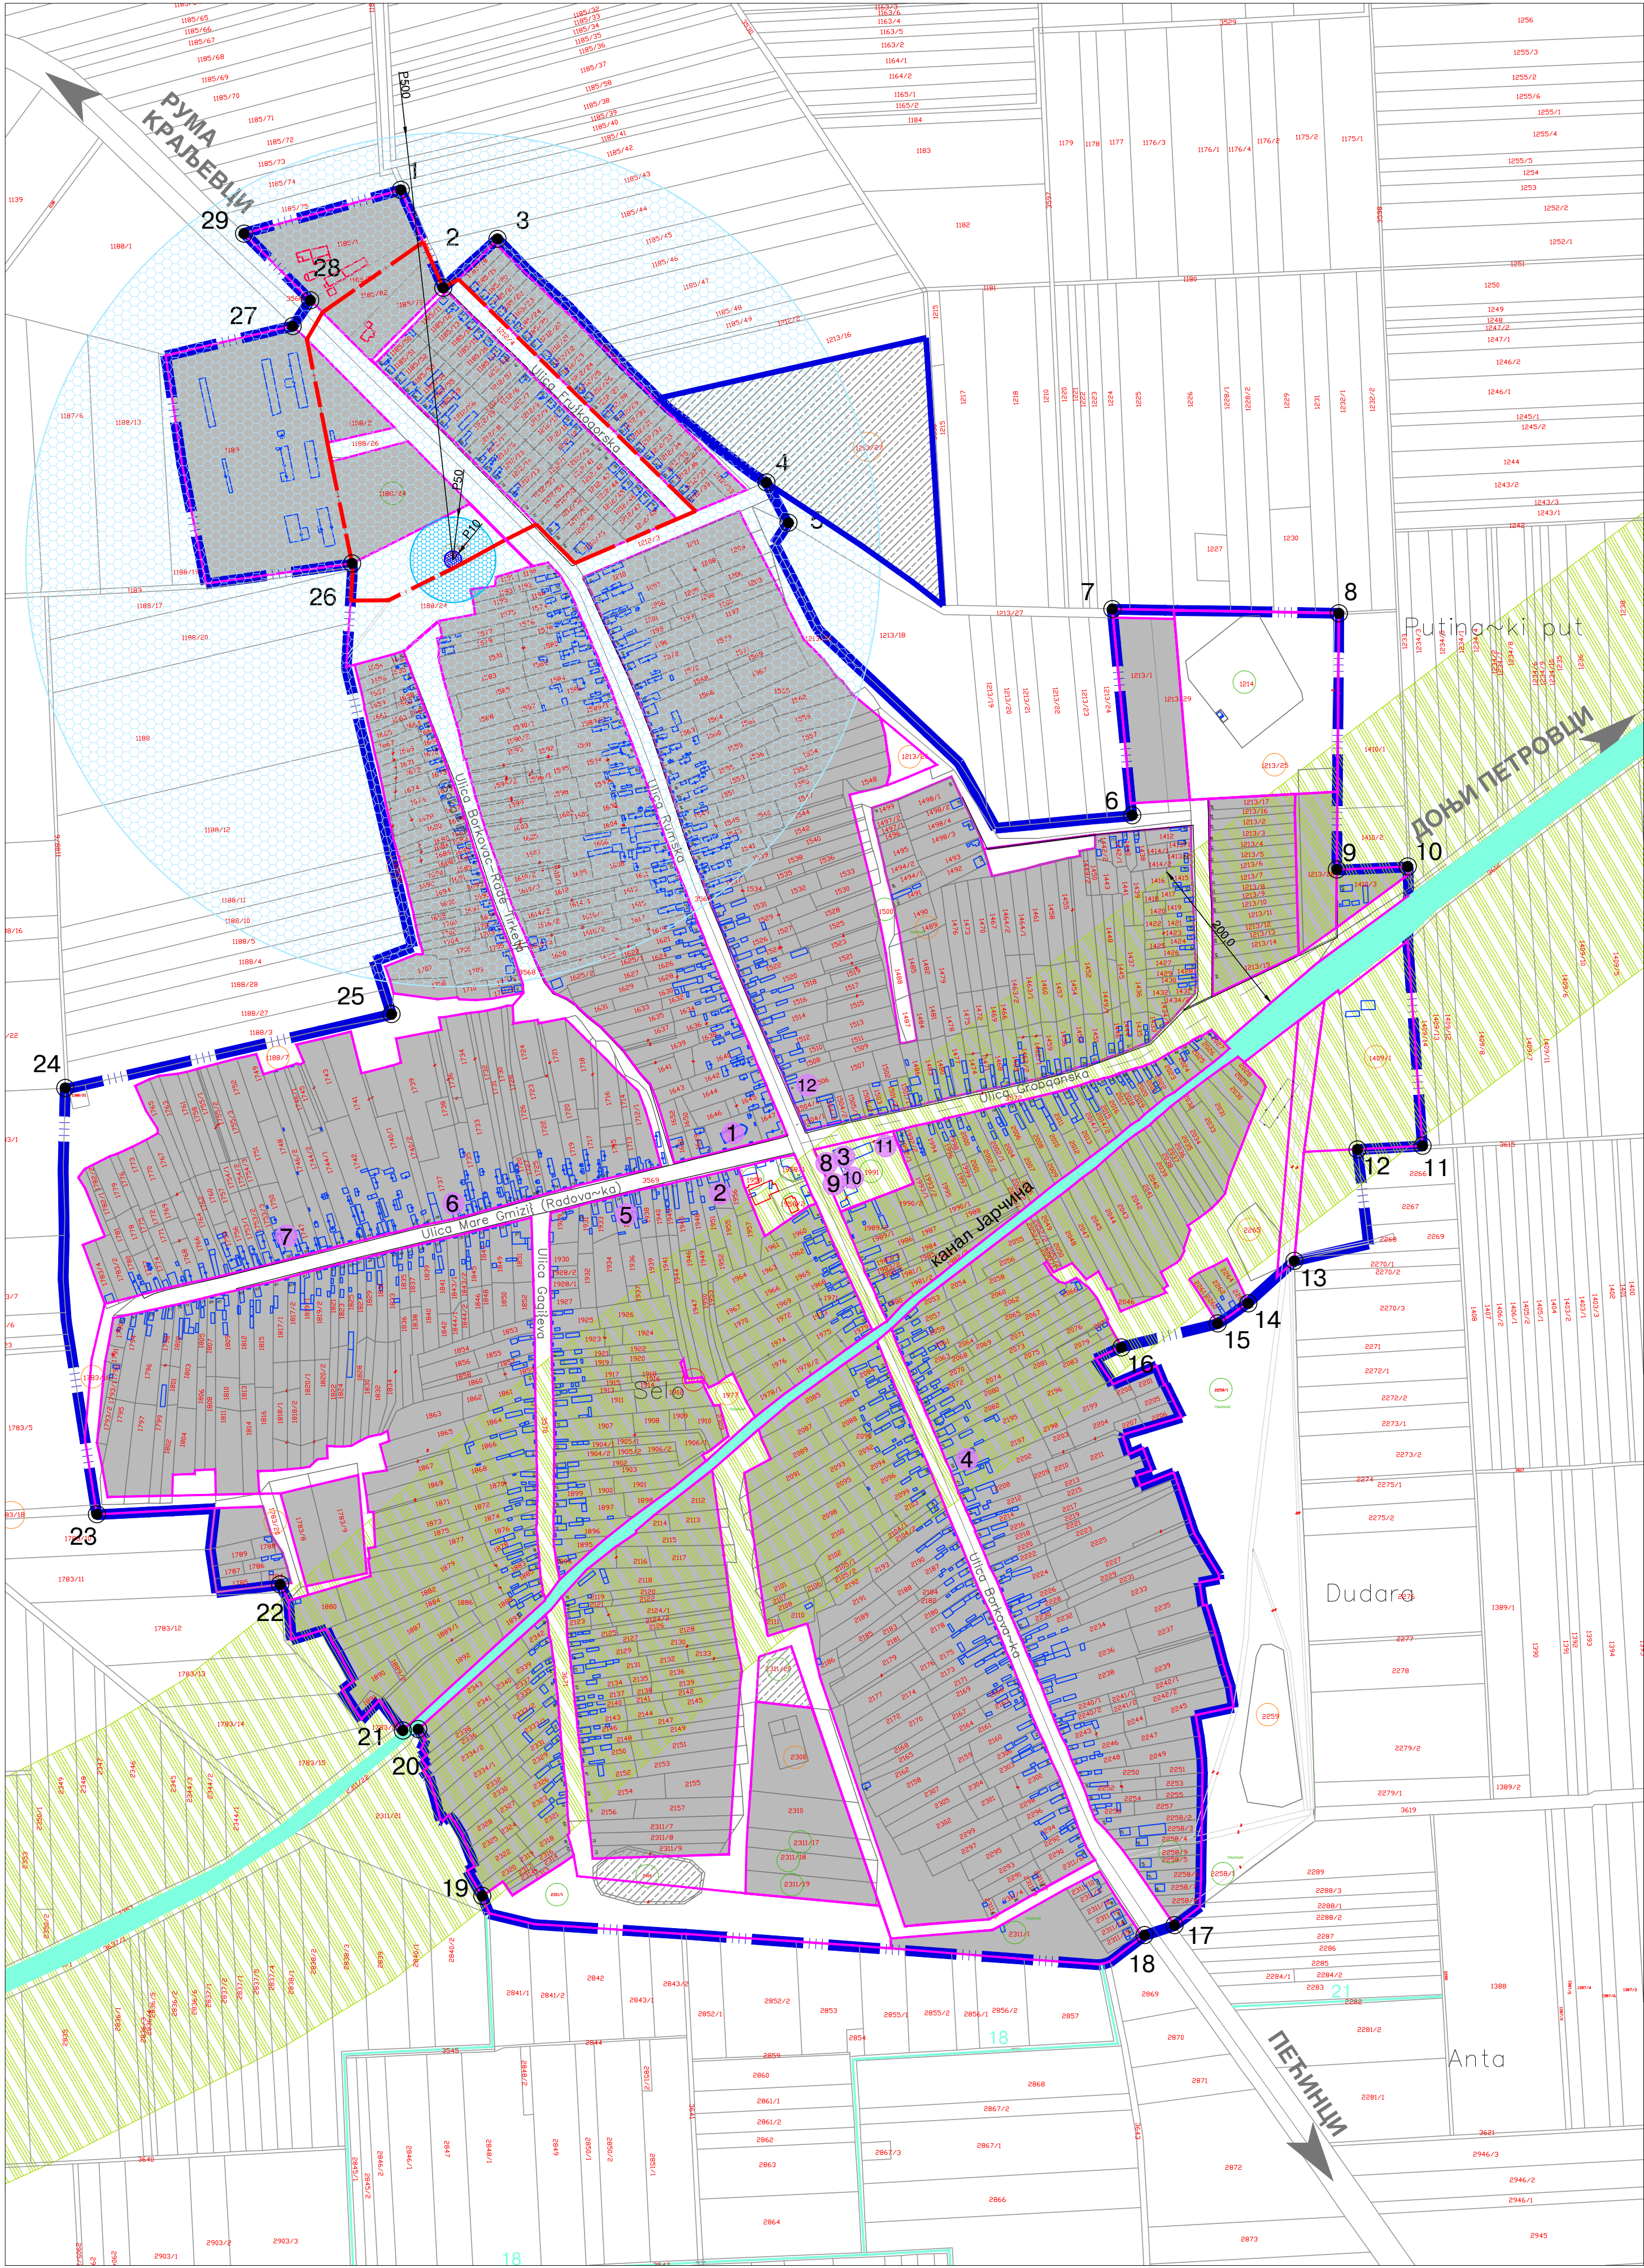

ПЛАН ГЕНЕРАЛНЕ
РЕГУЛАЦИЈЕ НАСЕЉЕНОГ
МЕСТА ДОБРИНЦИ

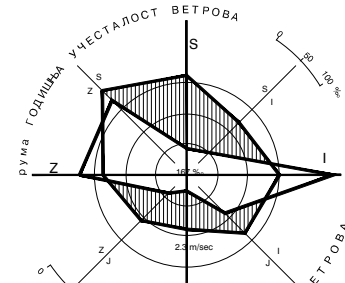

легенда:

легенда:

ГРАНИЦА ПЛАНСКОГ ПОДРУЧЈА

- ПЛАНИРАНА ГРАНИЦА ГРАЂЕВИНСКОГ ПОДРУЧЈА НАСЕЉА
- ГРАНИЦА ГРАЂ. ЗЕМЉИШТА ИЗВАН ГРАЂ. ПОДРУЧЈА НАС

ХОРИЗОНТАЛНА РЕГУЛАЦИЈА

- РЕГУЛАЦИОНА ЛИНИЈА
- ПОВРШИНЕ ЈАВНЕ НАМЕНЕ
- ОСТАЛО ГРАЂЕВИНСКО ЗЕМЉИШТЕ

ОСНОВНА ЗАШТИТА ПОДРУЧЈА

- ЕКОЛОШКИ КОРИДОР КАНАЛА ЈАРЧИНА
- ЗОНА НЕПОСРЕДНОГ УТИЦАЈА ЕКОЛОШКОГ КОРИДОРА КАНАЛА ЈАРЧИНА
- ЗОНА АРХЕОЛОШКОГ ЛОКАЛИТЕТА ПОД ПРЕТХОДНОМ ЗАШТИТОМ НА ПОТЕСУ "ЛЕДИНЕ" (ЕВ.37/Б/1)

МЕРЕ ЗАШТИТЕ ПРИРОДЕ

- САНАЦИЈА ЗЕМЉИШТА И РЕКУЛТИВАЦИЈА

ЗОНЕ САНИТАРНЕ ЗАШТИТЕ ВОДОЗАХВАТА

- ЗОНА НЕПОСРЕДНЕ САНИТАРНЕ ЗАШТИТЕ
- УЖА ЗОНА САНИТАРНЕ ЗАШТИТЕ
- ШИРА ЗОНА САНИТАРНЕ ЗАШТИТЕ

ЗАШТИЋЕНА НЕПОКРЕТНА КУЛТУРНА ДОБРА

Сакрални објекти-споменици културе

- 1 Српска православна црква Св. Николе, улица Радовачка бр.

Објекти грађанске културе-добра која уживају претходну заштиту

- 2 Објекат у улици Радовачка бр. 5 (Парохијски дом)
- 3 Зграда Дома културе

Објекти народног градитељства-добра која уживају претходну заштиту

- 4 Кућа у улици Борковачка 39
- 5 Амбар и котобања у ул. Радовачка бр. 19
- 6 Амбар и котобања у ул. Радовачка бр. 38
- 7 Амбар и котобања у ул. Радовачка бр. 52

Меморијални комплекси, споменици и спомен обележја

- 8 Споменик Слободи
- 9 Спомен чесма
- 10 Спомен плоча
- 11 Сп. плоча у улазу зграде нове спомен школе др Јован Субот
- 12 Кућа у улици Румској бр. 4

СКУПШТИНА ОПШТИНЕ РУМА

ПЛАН ГЕНЕРАЛНЕ
РЕГУЛАЦИЈЕ НАСЕЉЕНОГ
МЕСТА ДОБРИНЦИ

наручилац израде:



ОПШТИНА РУМА

носилац израде:



ЈАВНО УРБАНИСТИЧКО ПРЕДУЗЕЋЕ "ПЛАН"
ОПШТИНА РУМА И ПЕЉИВАЦ
Рума, Улица 27. октобар 7а, тел/факс 022/430-726
Email: jup@planrma.rs

ОДГОВОРНИ УРБАНИСТА:

Биљана Милутиновић, дипл. инж. арх

ОБРАЋИВАЧ:

Ковачевић Тања, дипл. инж. арх.

САРАДНИЦИ:

Петар Ђуричић, дипл. инж. ел.
Драган Филиповић, дипл. инж. грађ.
Драган Симић, струк. инж. геод.
Марија Зец, дипл.инж.саоб.

ЛИСТ

ЗАШТИТА ЖИВОТНЕ СРЕДИНЕ И
ПРИРОДНИХ И КУЛТУРНИХ ДОБАРА

7

РУМА 2013.

Р 1:5000