


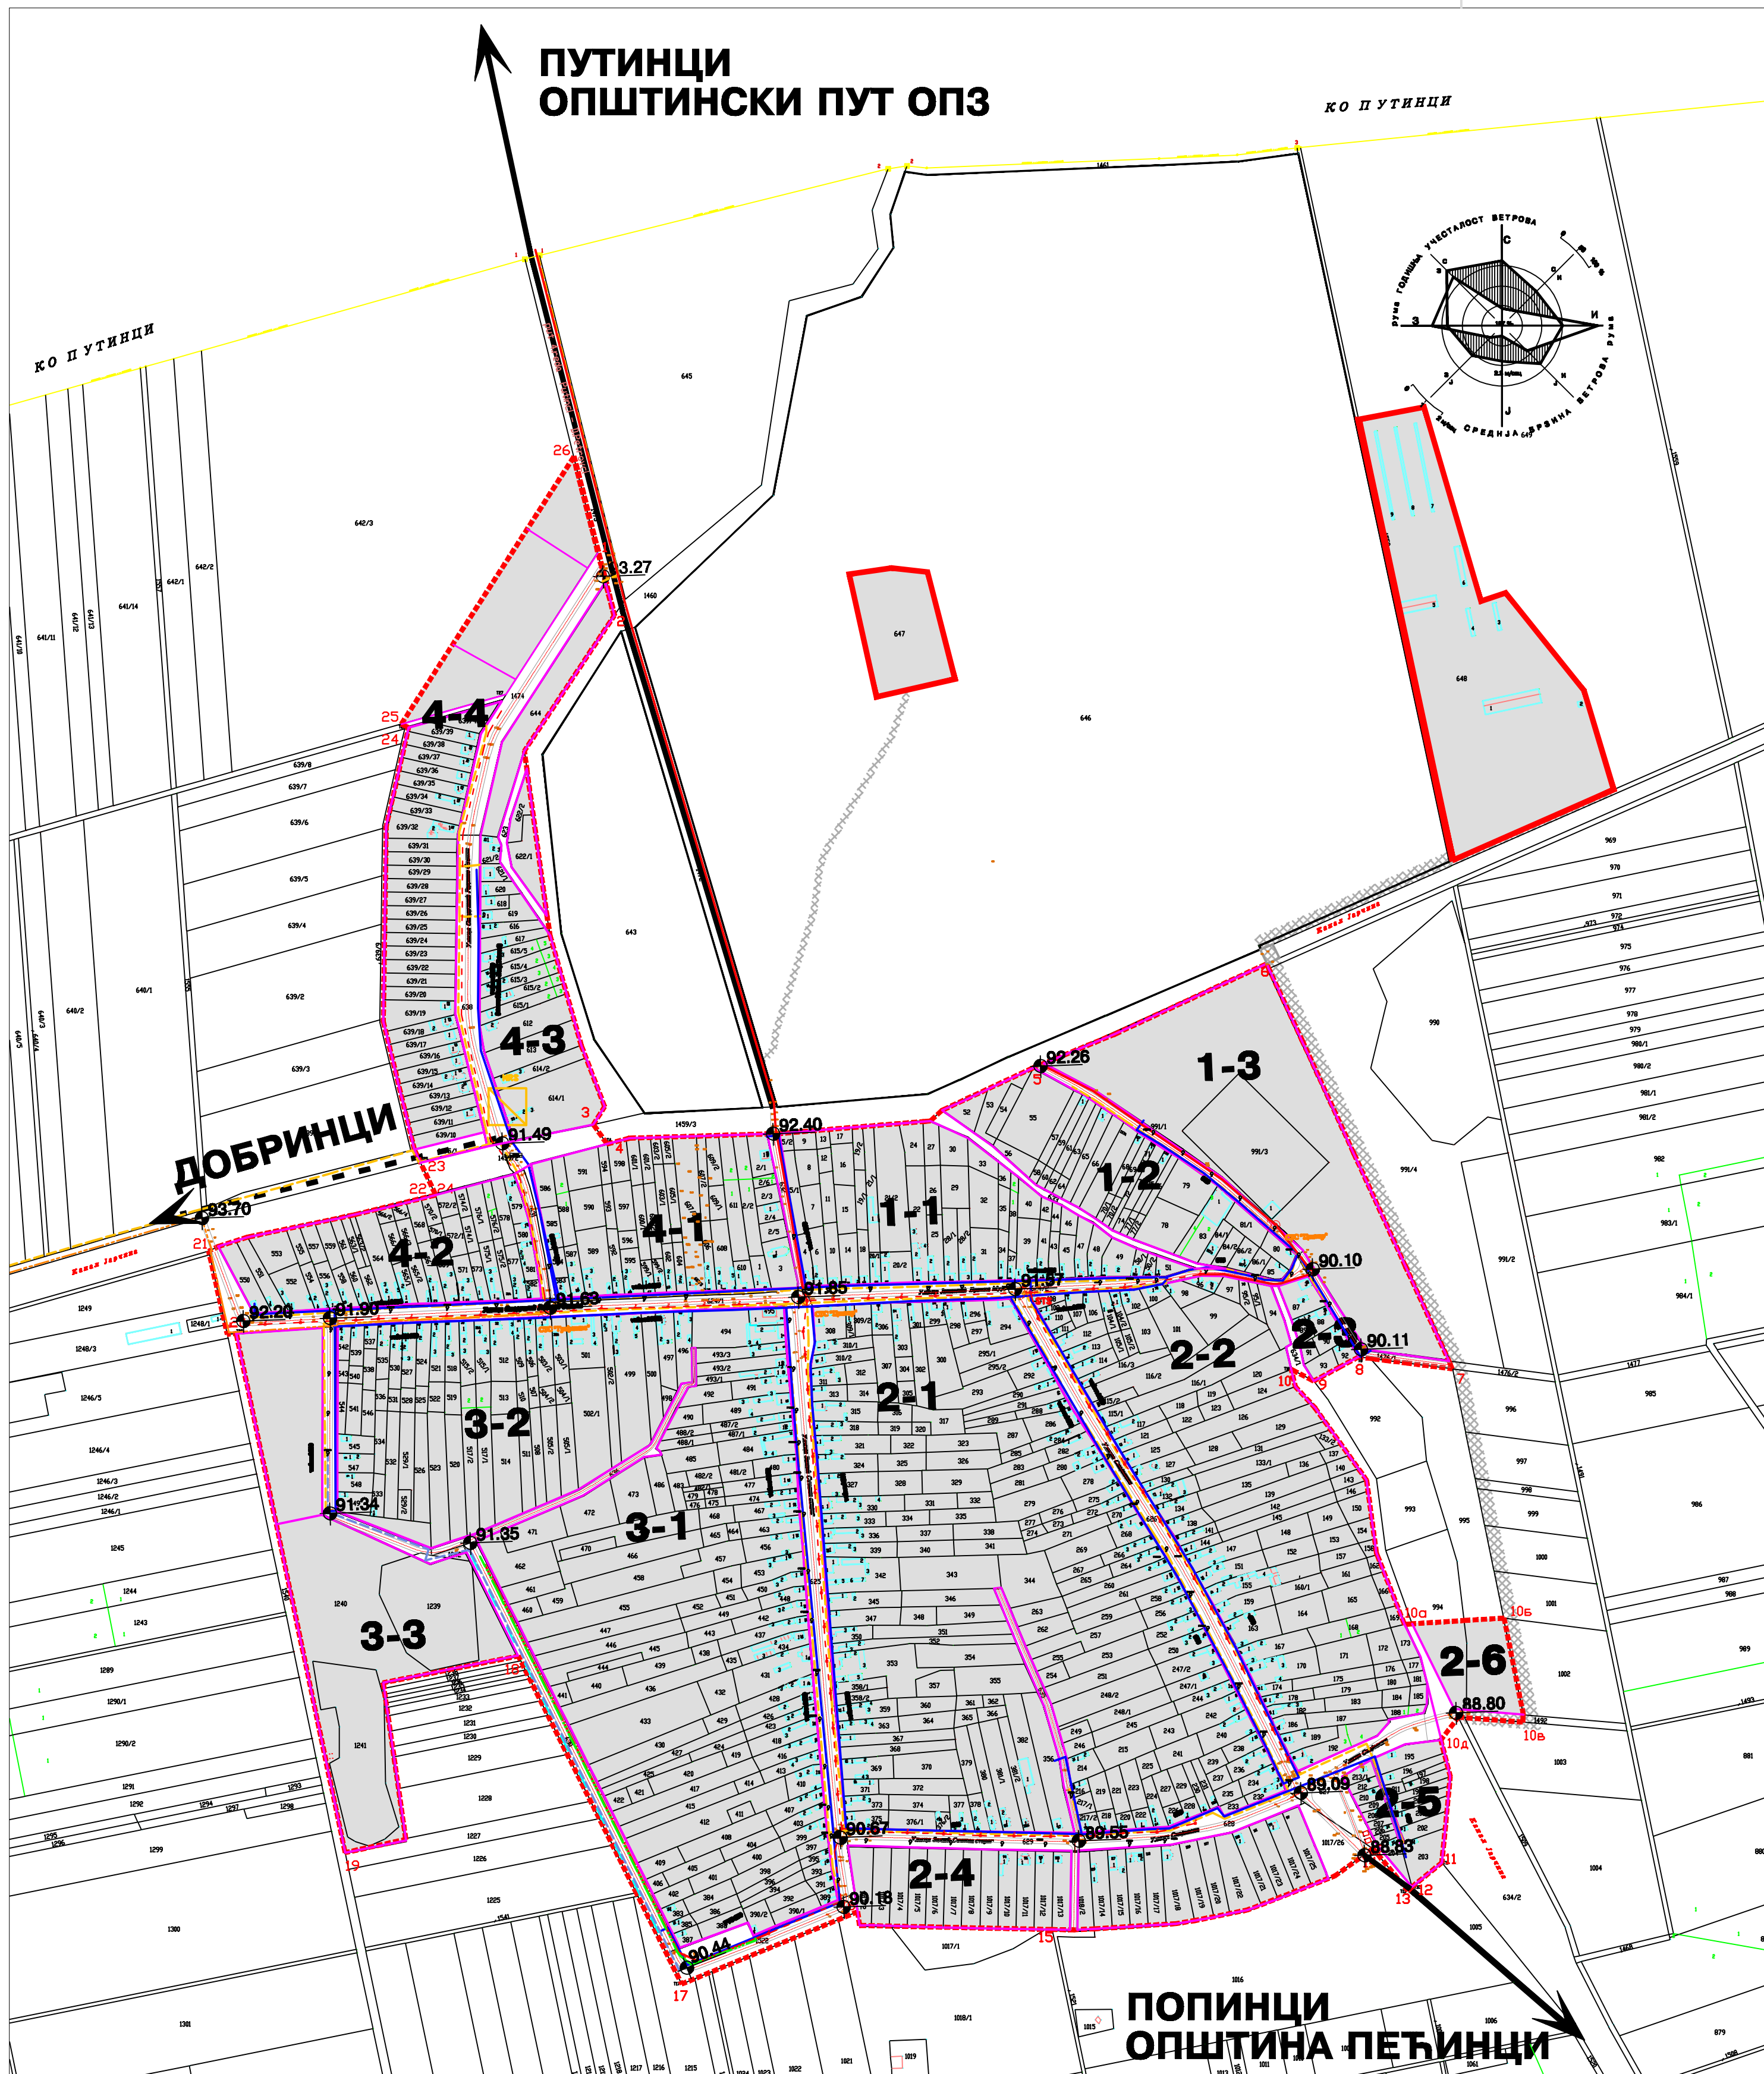

ЛЕГЕНДА:

- ПЛАНИРАНА ГРАНИЦА ГРАЂЕВИНСКОГ ПОДРУЧЈА НАСЕЉА
- ГРАНИЦА ГРАЂЕВИНСКОГ ЗЕМЉИШТА ИЗВАН ГРАЂЕВИНСКОГ ПОДРУЧЈА
- РЕГУЛАЦИОНА ЛИНИЈА

ИНФРАСТРУКТУРА ПОСТОЈЕЋА

- ГАСОВОД
- ОПТИЧКИ КАБЕЛ
- НАДЗЕМНА ТЕЛЕКОМУНИКАЦИОНА МРЕЖА
- ВОДОВОД
- ЕЛЕКТРОЕНЕРГЕТСКА МРЕЖА (НАДЗЕМНА)
- СРЕДЊЕНАПОНСКА МРЕЖА 20

ПЛАНИРАНА

- ГАСОВОД
- ЕЛЕКТРОЕНЕРГЕТСКА МРЕЖА
- ТЕЛЕКОМУНИКАЦИОНА МРЕЖА
- ВОДОВОД

ОСНОВНИ САОБРАЋАЈНИ ПРАВИЦИ

- ПОСТОЈЕЋИ ОПШТИНСКИ ПУТ ОПЗ
- ПЛАНИРАНИ ОПШТИНСКИ ПУТЕВИ

ОСТАЛЕ ОЗНАКЕ:

- ПОРЕДБА НА ВИСИНЕ
- САОБРАЋАЈНЕ ПОВРШИНЕ - УЛИЧНИ КОРИДОРИ
- КОЛОВОЗ - ПОСТОЈЕЋИ
- КОЛОВОЗ - ПЛАНИРАНИ
- БЕСПРАВНО ИЗГРАЂЕНИ ОБЈЕКТИ УНУТАР ПУТНОГ КОРИДОРА Л-3
- ПРИСУТНИ ПУТЕВИ (у атру)

СКУПШТИНА ОПШТИНЕ РУМА

ПЛАН ГЕНЕРАЛНЕ РЕГУЛАЦИЈЕ
НАСЕЉЕНОГ МЕСТА ДОЊИ ПЕТРОВЦИ

наручилац израде:



ОПШТИНА РУМА

носилац израде:



ЈАВНО УРБАНИСТИЧКО ПРЕДУЗЕЋИЕ "ПЛАН" РУМА
Рума, Улица 27. Октобра 7а, тел/факс 022/430-728
Е-пошта: jup@planrma.rs, www.planrma.rs

ПЛАН ИНФРАСТРУКТУРЕ
(СИНХРОН ПЛАН)

Р 1:5000

РУМА 2019.

ЛИСТ
5.1