
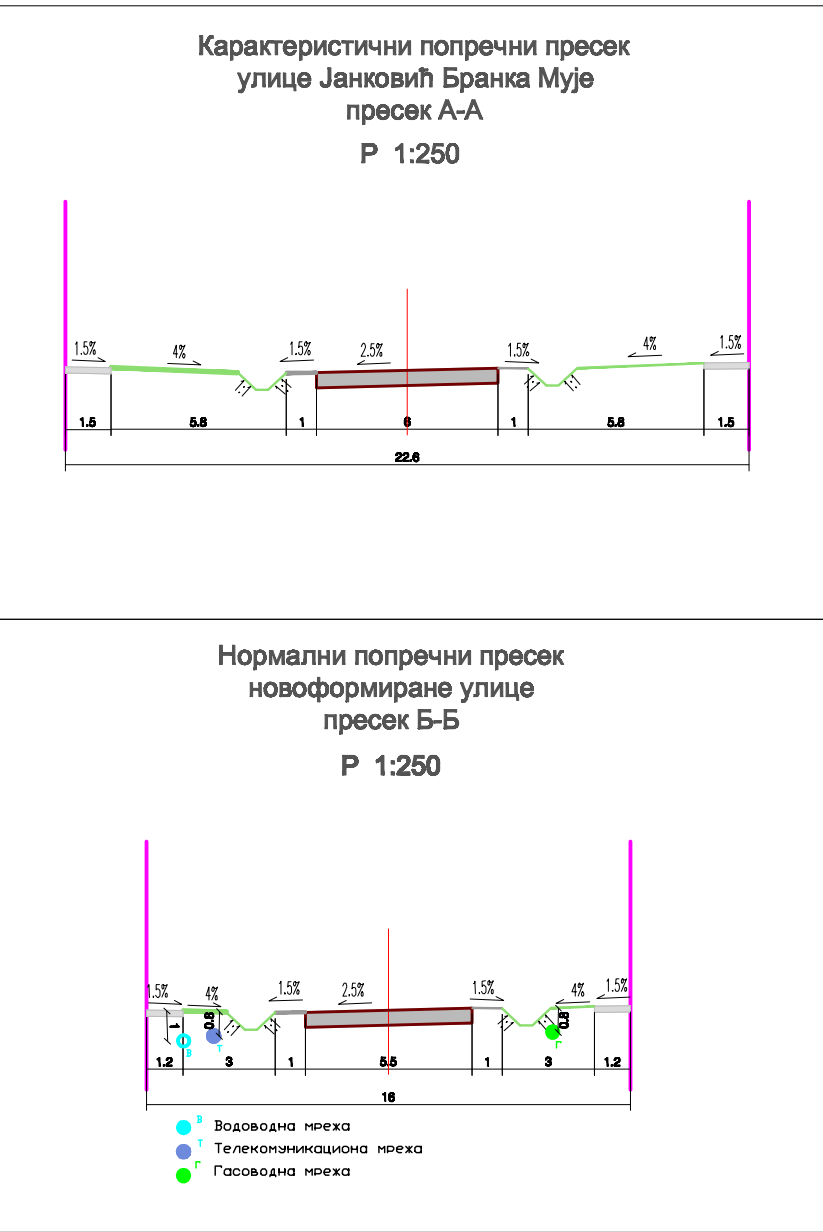


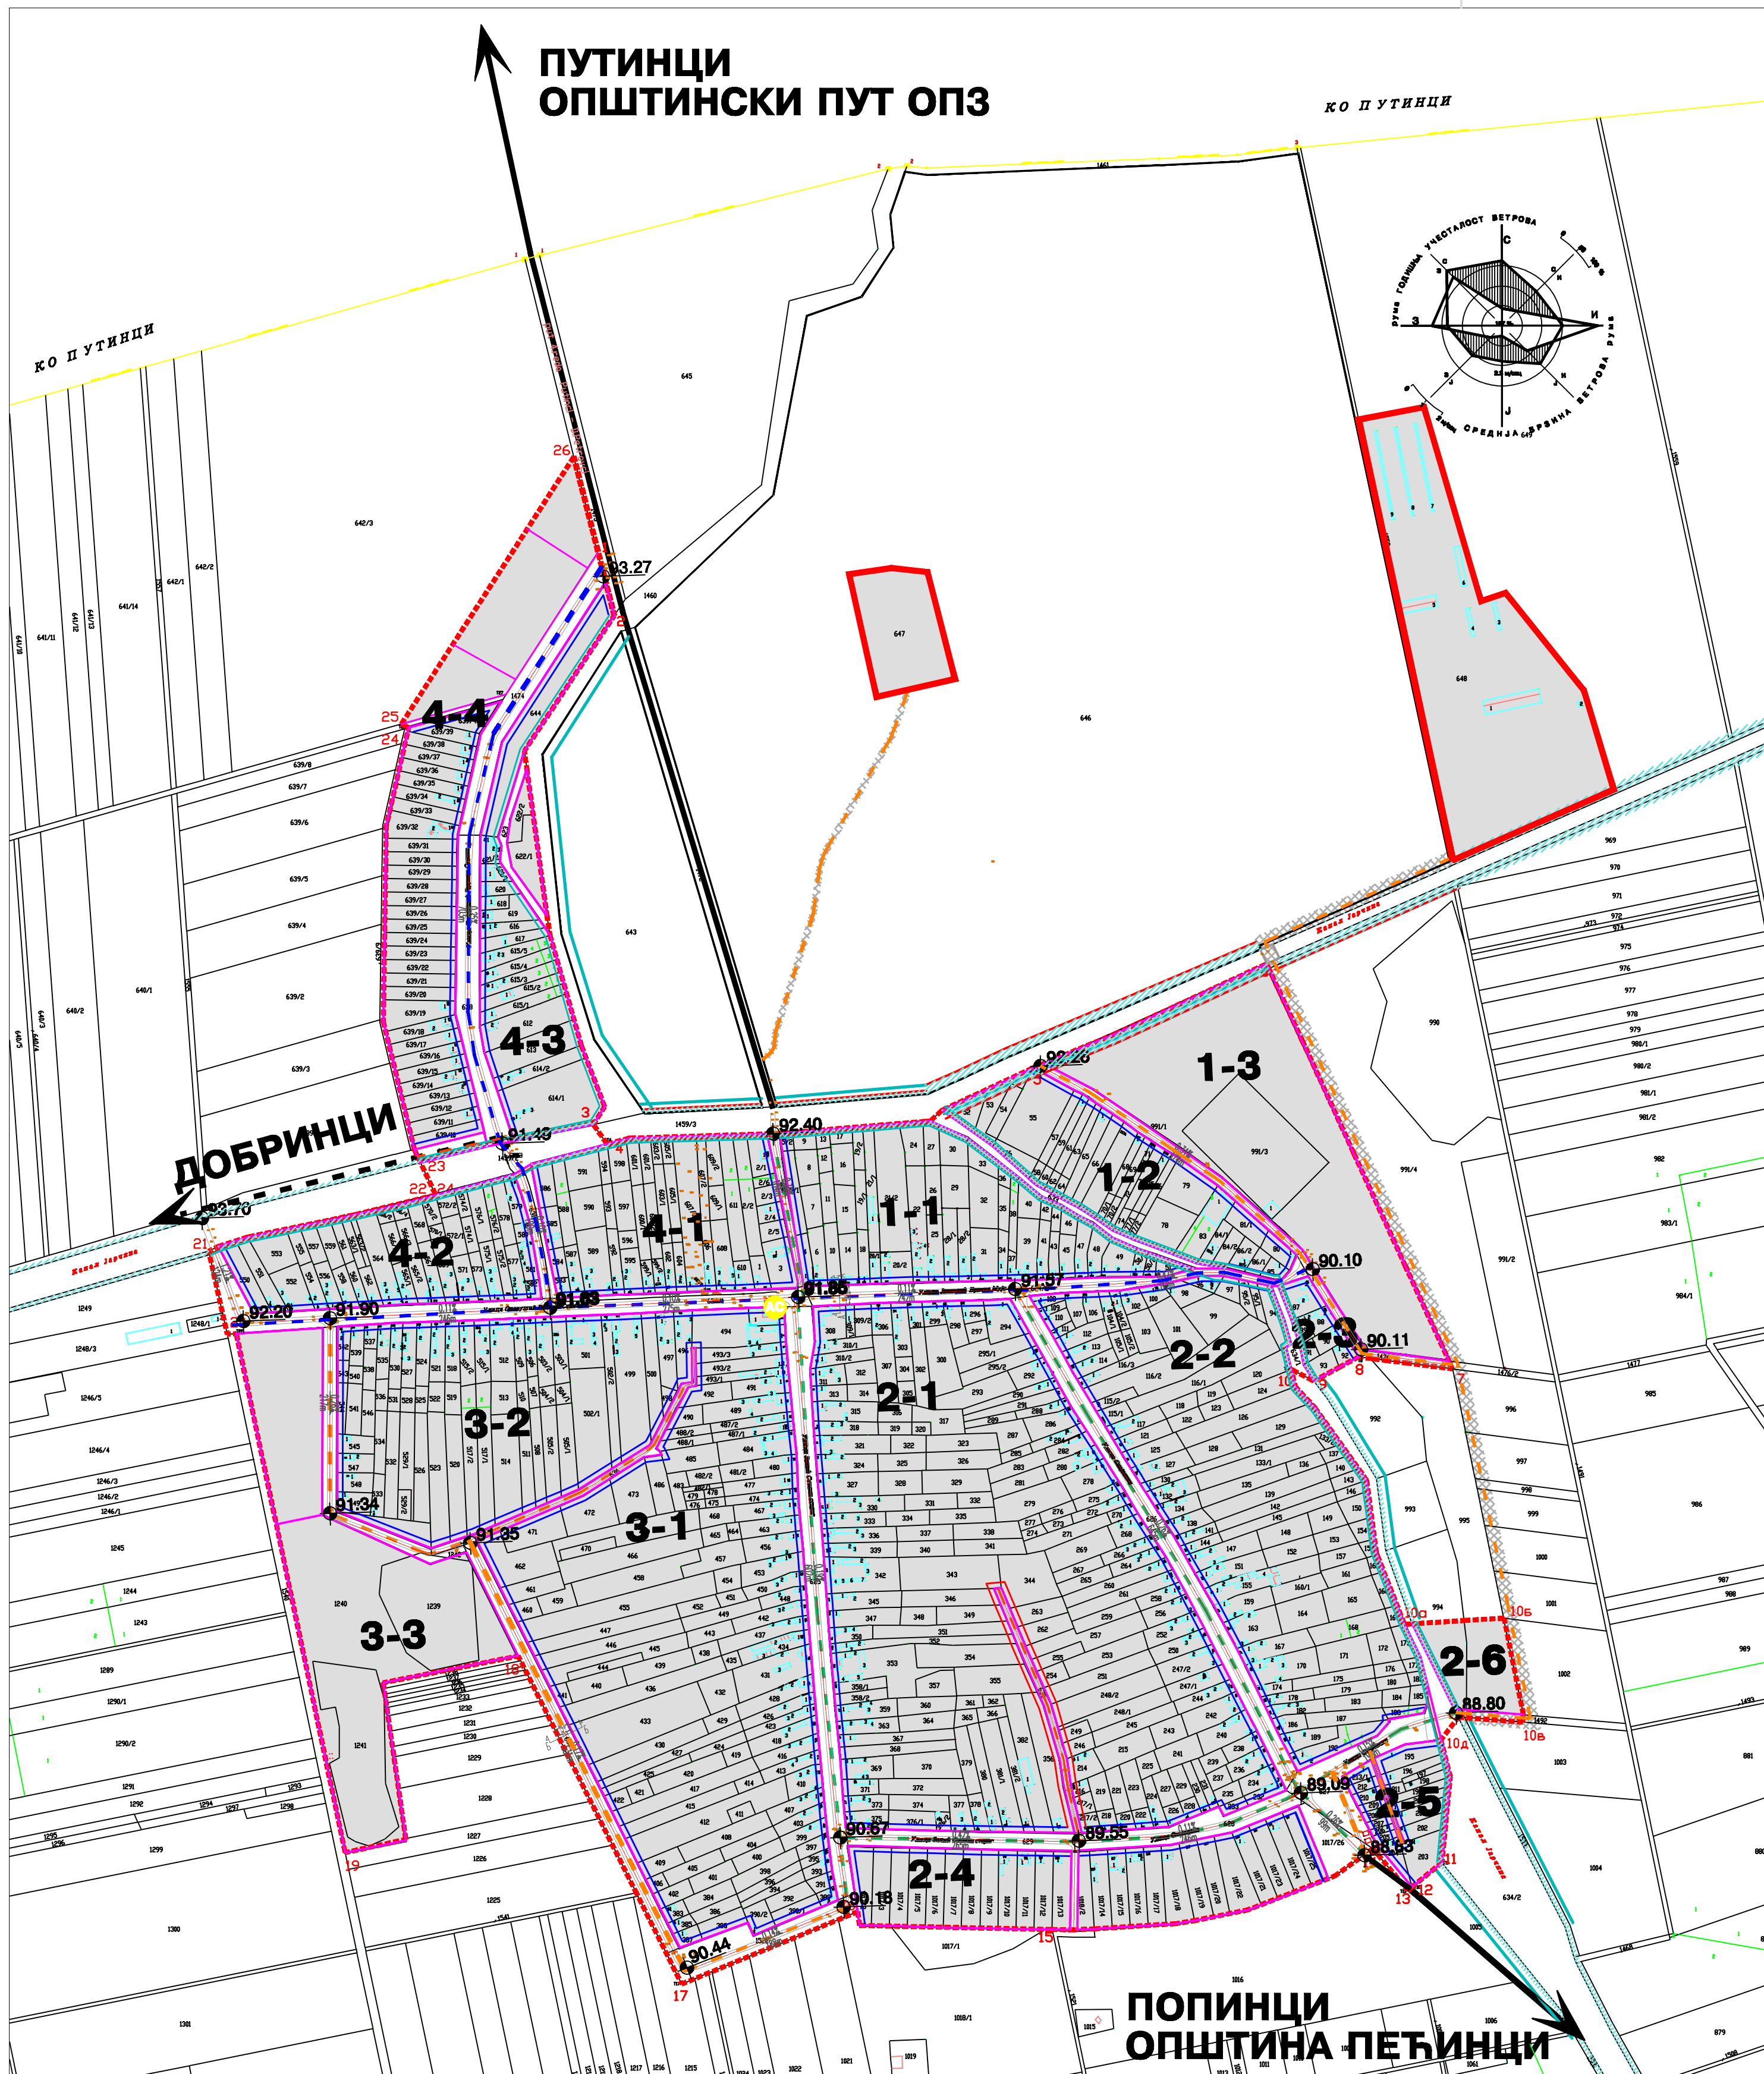

ЛЕГЕНДА:

- ПЛАНИРАНА ГРАНИЦА ГРАЂЕВИНСКОГ ПОДРУЧЈА НАСЕЉА
- ГРАНИЦА ГРАЂЕВИНСКОГ ЗЕМЉИШТА ИЗВАН ГРАЂЕВИНСКОГ ПОДРУЧЈА

РЕГУЛАЦИЈА

- РЕГУЛАЦИОНА ЛИНИЈА
- ПРЕДЊА ГРАЂЕВИНСКА ЛИНИЈА (максимално 6.0м од регулационе линије, изузетно 10.0м од регулационе линије, т.ј. у складу са правилима за уређивање грађевинских парцела, прописаних у Правилима грађевина, поглавље бр.11.)
- РАДНО-ИНСПЕКЦИОНА СТАЗА (ширина 4.0м у грађевинском подручју, т.ј. 10.0м у осталим подручјима)
- ТРАВАНИ ПОЈАС ЗАШТИТЕ ЕКОЛОШКОГ КОРИДОРА (ширина 4.0м у локалним, т.ј. 10.0м у регионалним еколошким коридорима)

НИВЕЛАЦИЈА

- 88.80 ВИСИНСКЕ КОТЕ РАСКРСНИЦА
- 0.15% ПОДУЖИ ПАДОВИ САОБРАЋАЈНИЦА

ОСНОВНИ САОБРАЋАЈНИ ПРАВИЦИ

- ПОСТОЈЕЋИ ОПШТИНСКИ ПУТ-ОПЗ
- ПЛАНИРАНИ ОПШТИНСКИ ПУТЕВИ

ХИЈЕРАРХИЈА НАСЕЉСКИХ САОБРАЋАЈНИЦА

- ГЛАВНА НАСЕЉСКА САОБРАЋАЈНИЦА
- САБИРНА НАСЕЉСКА САОБРАЋАЈНИЦА
- ПРИСТУПНА НАСЕЉСКА САОБРАЋАЈНИЦА

ОСТАЛЕ ОБИЈЕКТЕ

- AC АУТОБУСКО СТАЈАЛИШТЕ
- 1-1 нумерација блока
- ОБИЈЕКТИ ПЛАНИРАНОГ-ПРОЈЕКТОВАНОГ
- КОЛЕСОВ - ПЛАНИРАНИ
- БЕЗОПАСНО НАГРАЂЕНИ ОБЈЕКТИ УНУТРАШЊИХ ПУТНИХ КОРИДОРА Л-3
- ПРИСТУПНИ ПУТЕВИ (у атер)

СКУПШТИНА ОПШТИНЕ РУМА

ПЛАН ГЕНЕРАЛНЕ РЕГУЛАЦИЈЕ НАСЕЉЕНОГ МЕСТА ДОЊИ ПЕТРОВЦИ

нaruчилац израде:

ОПШТИНА РУМА

носилац израде:

ЈАВНО УРБАНИСТИЧКО ПРЕДУЗЕЋИЕ "ПЛАН" РУМА
Рума, Улица 27. Октобра 7а, тел/факс 022/430-728
Е-пошта: jup@planrma.rs, www.planrma.rs

РЕГУЛАЦИЈА, НИВЕЛАЦИЈА И САОБРАЋАЈ
Р 1:5000
РУМА 2019.

ЛИСТ 5.2