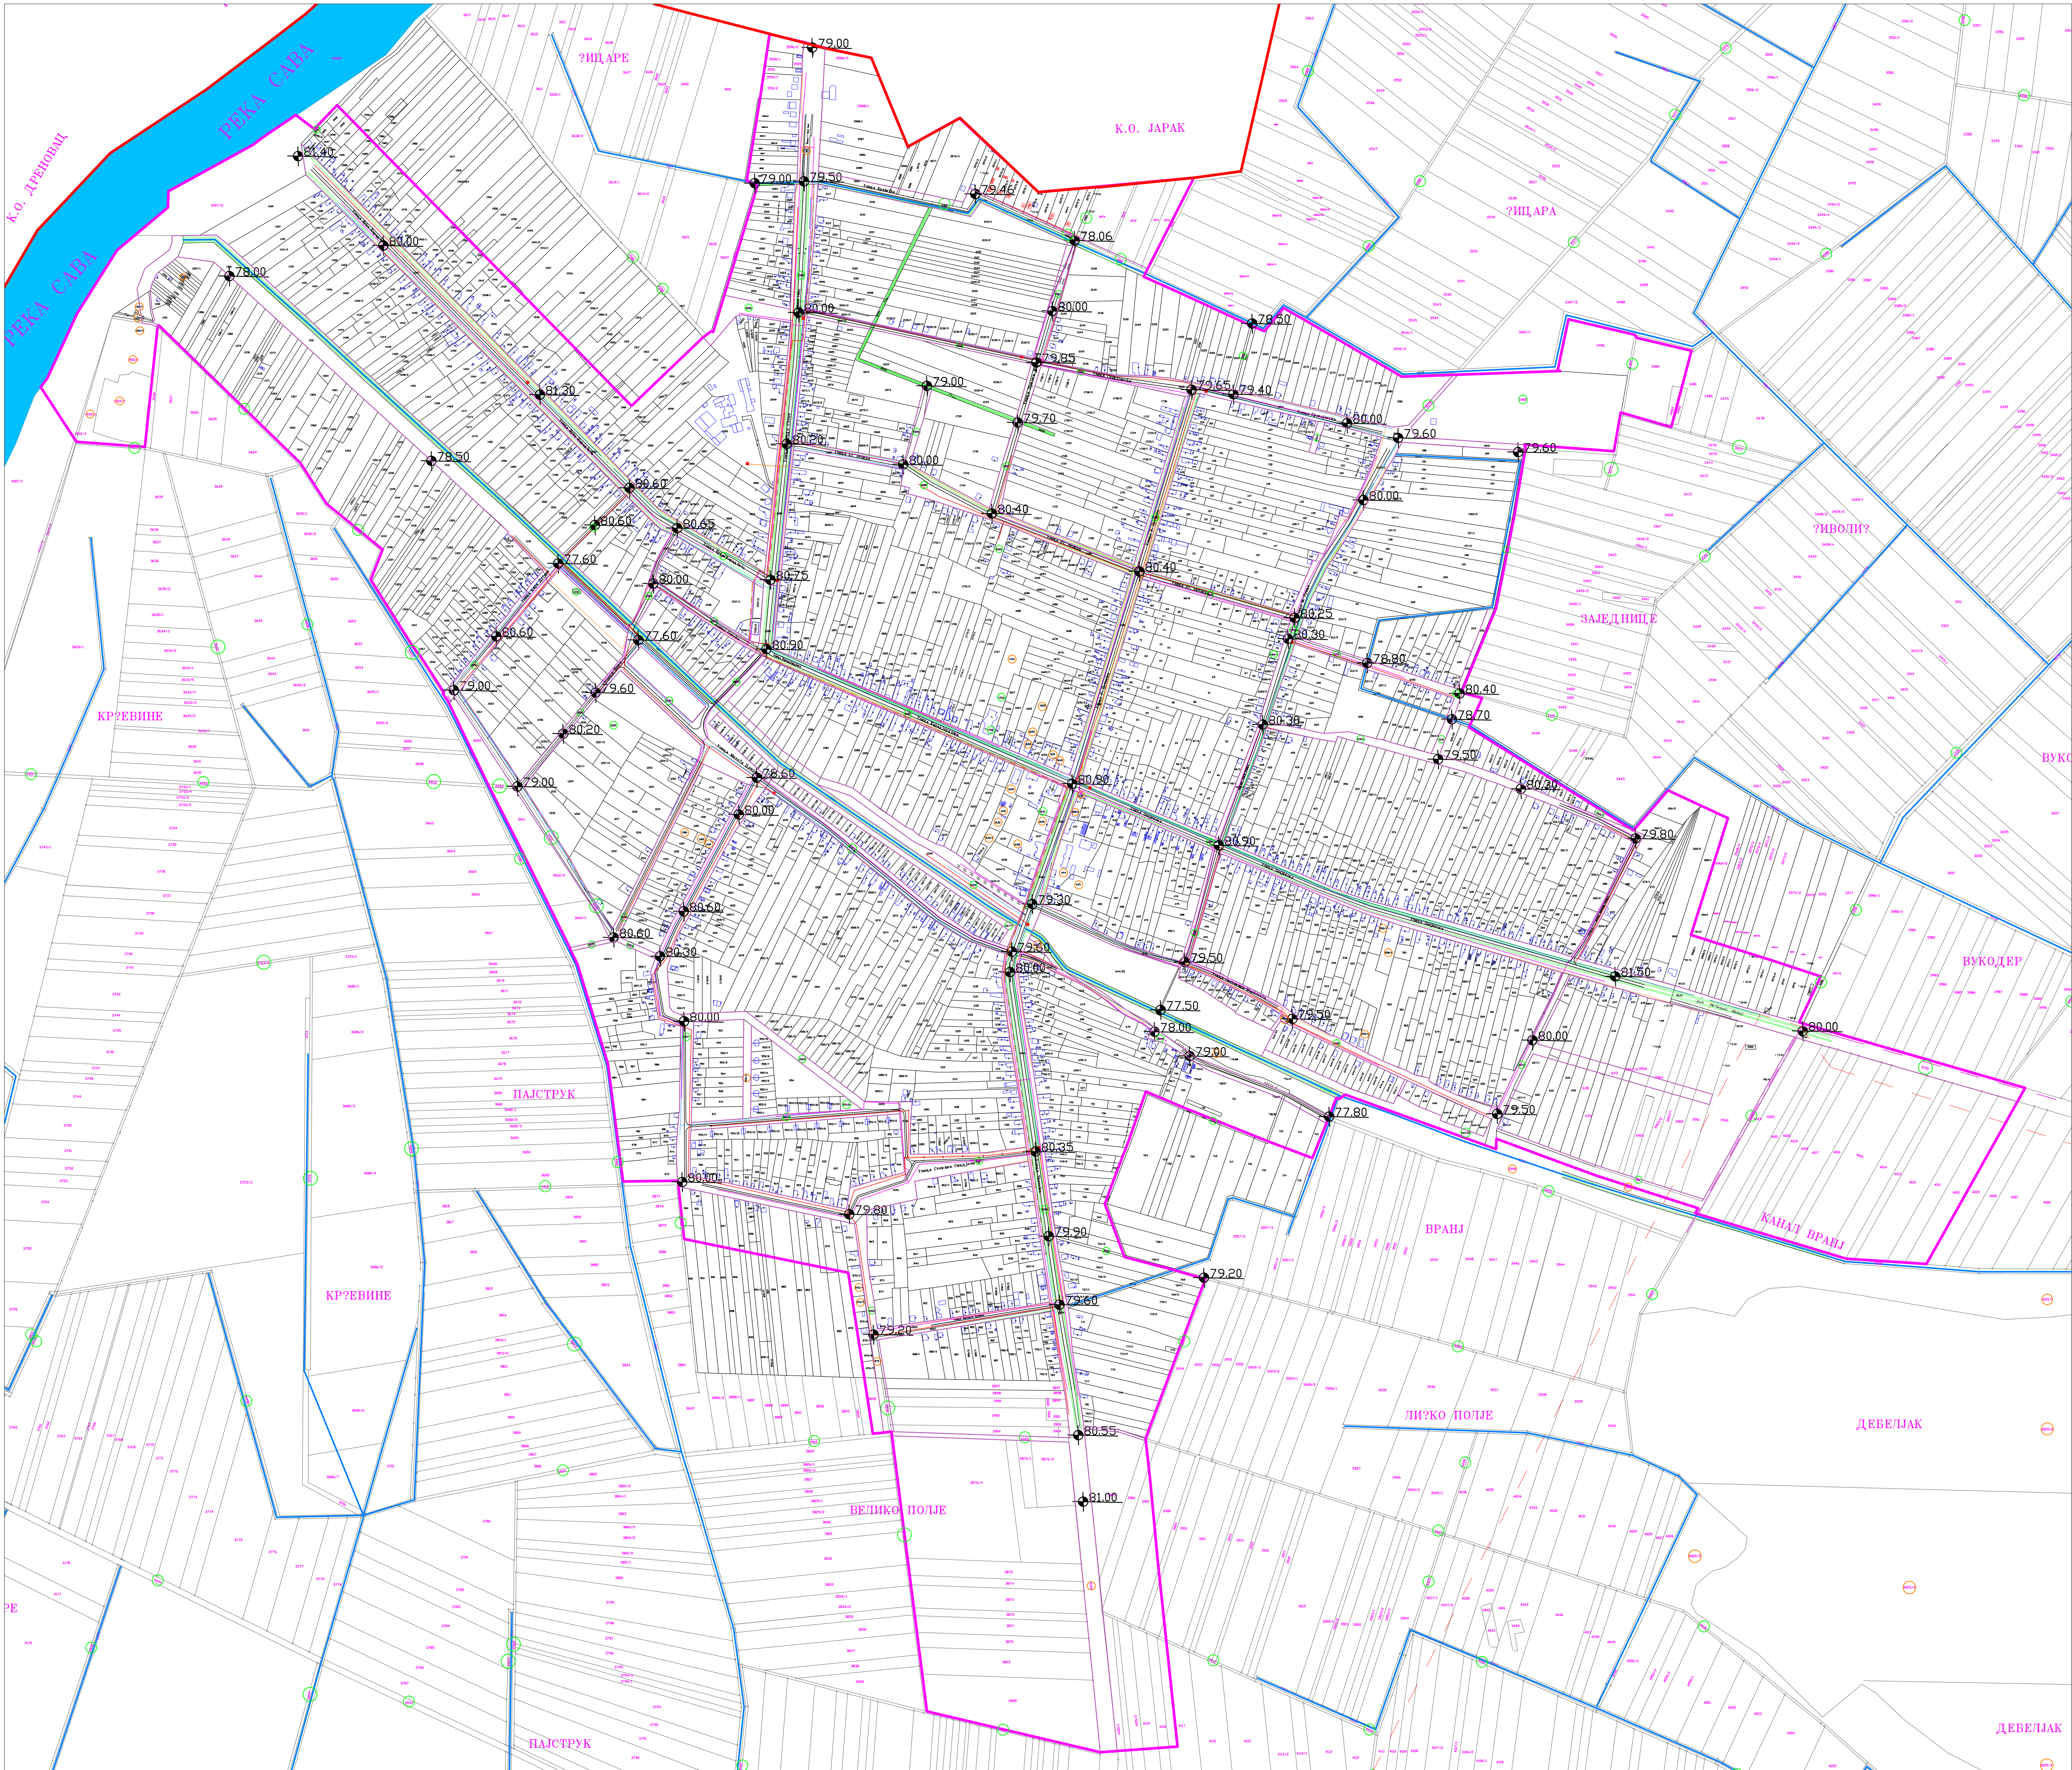


ЈАВНО УРБАНИСТИЧКО ПРЕДУЗЕЋЕ
"ПЛАН"
ОПШТИНА РУМА И ПЕЋИНЦИ

ПЛАН ГЕНЕРАЛНЕ РЕГУЛАЦИЈЕ НАСЕЉА ХРТКОВЦИ

инвеститор: ЈУП "ПЛАН" РУМА И ПЕЋИНЦИ


Носилац изrade: БИЉАНА МИЛУТИНОВИЋ, дипл.инг.арх.
Обрађивач: МАРИЈАНА ЧАПО, дипл.инг.арх.
Сарадници: ЈОВАН ЦВЕЛИЋ, инг.геод.
ПЕТАР БУРИЧИЋ, дипл.инг.ел.

назив листа:

РЕГУЛАЦИЈА, НИВЕЛАЦИЈА И САОБРАЋАЈ- ПРИКАЗ ПОСТОЈЕЋЕ ИНФРАСТРУКТУРЕ

бр.листа:6

Р 1: 5000

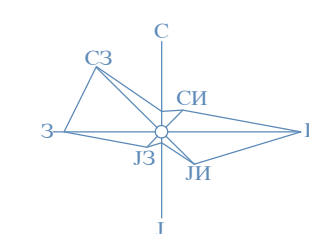

легенда:

- ГРАНИЦА К.О ХРТКОВЦИ
- граница постојећег грађ. региона
- РЕГУЛАЦИОНА ЛИНИЈА

ПОСТОЈЕЋА ИНФРАСТРУКТУРА:

- НН мрежа
- МВ мрежа
- водовод
- телекомуникациона мрежа
- оптички кабл
- ВН мрежа
- гас
- трафостаница
- КАНАЛИ
- КОТА НИВЕЛАЦИЈЕ