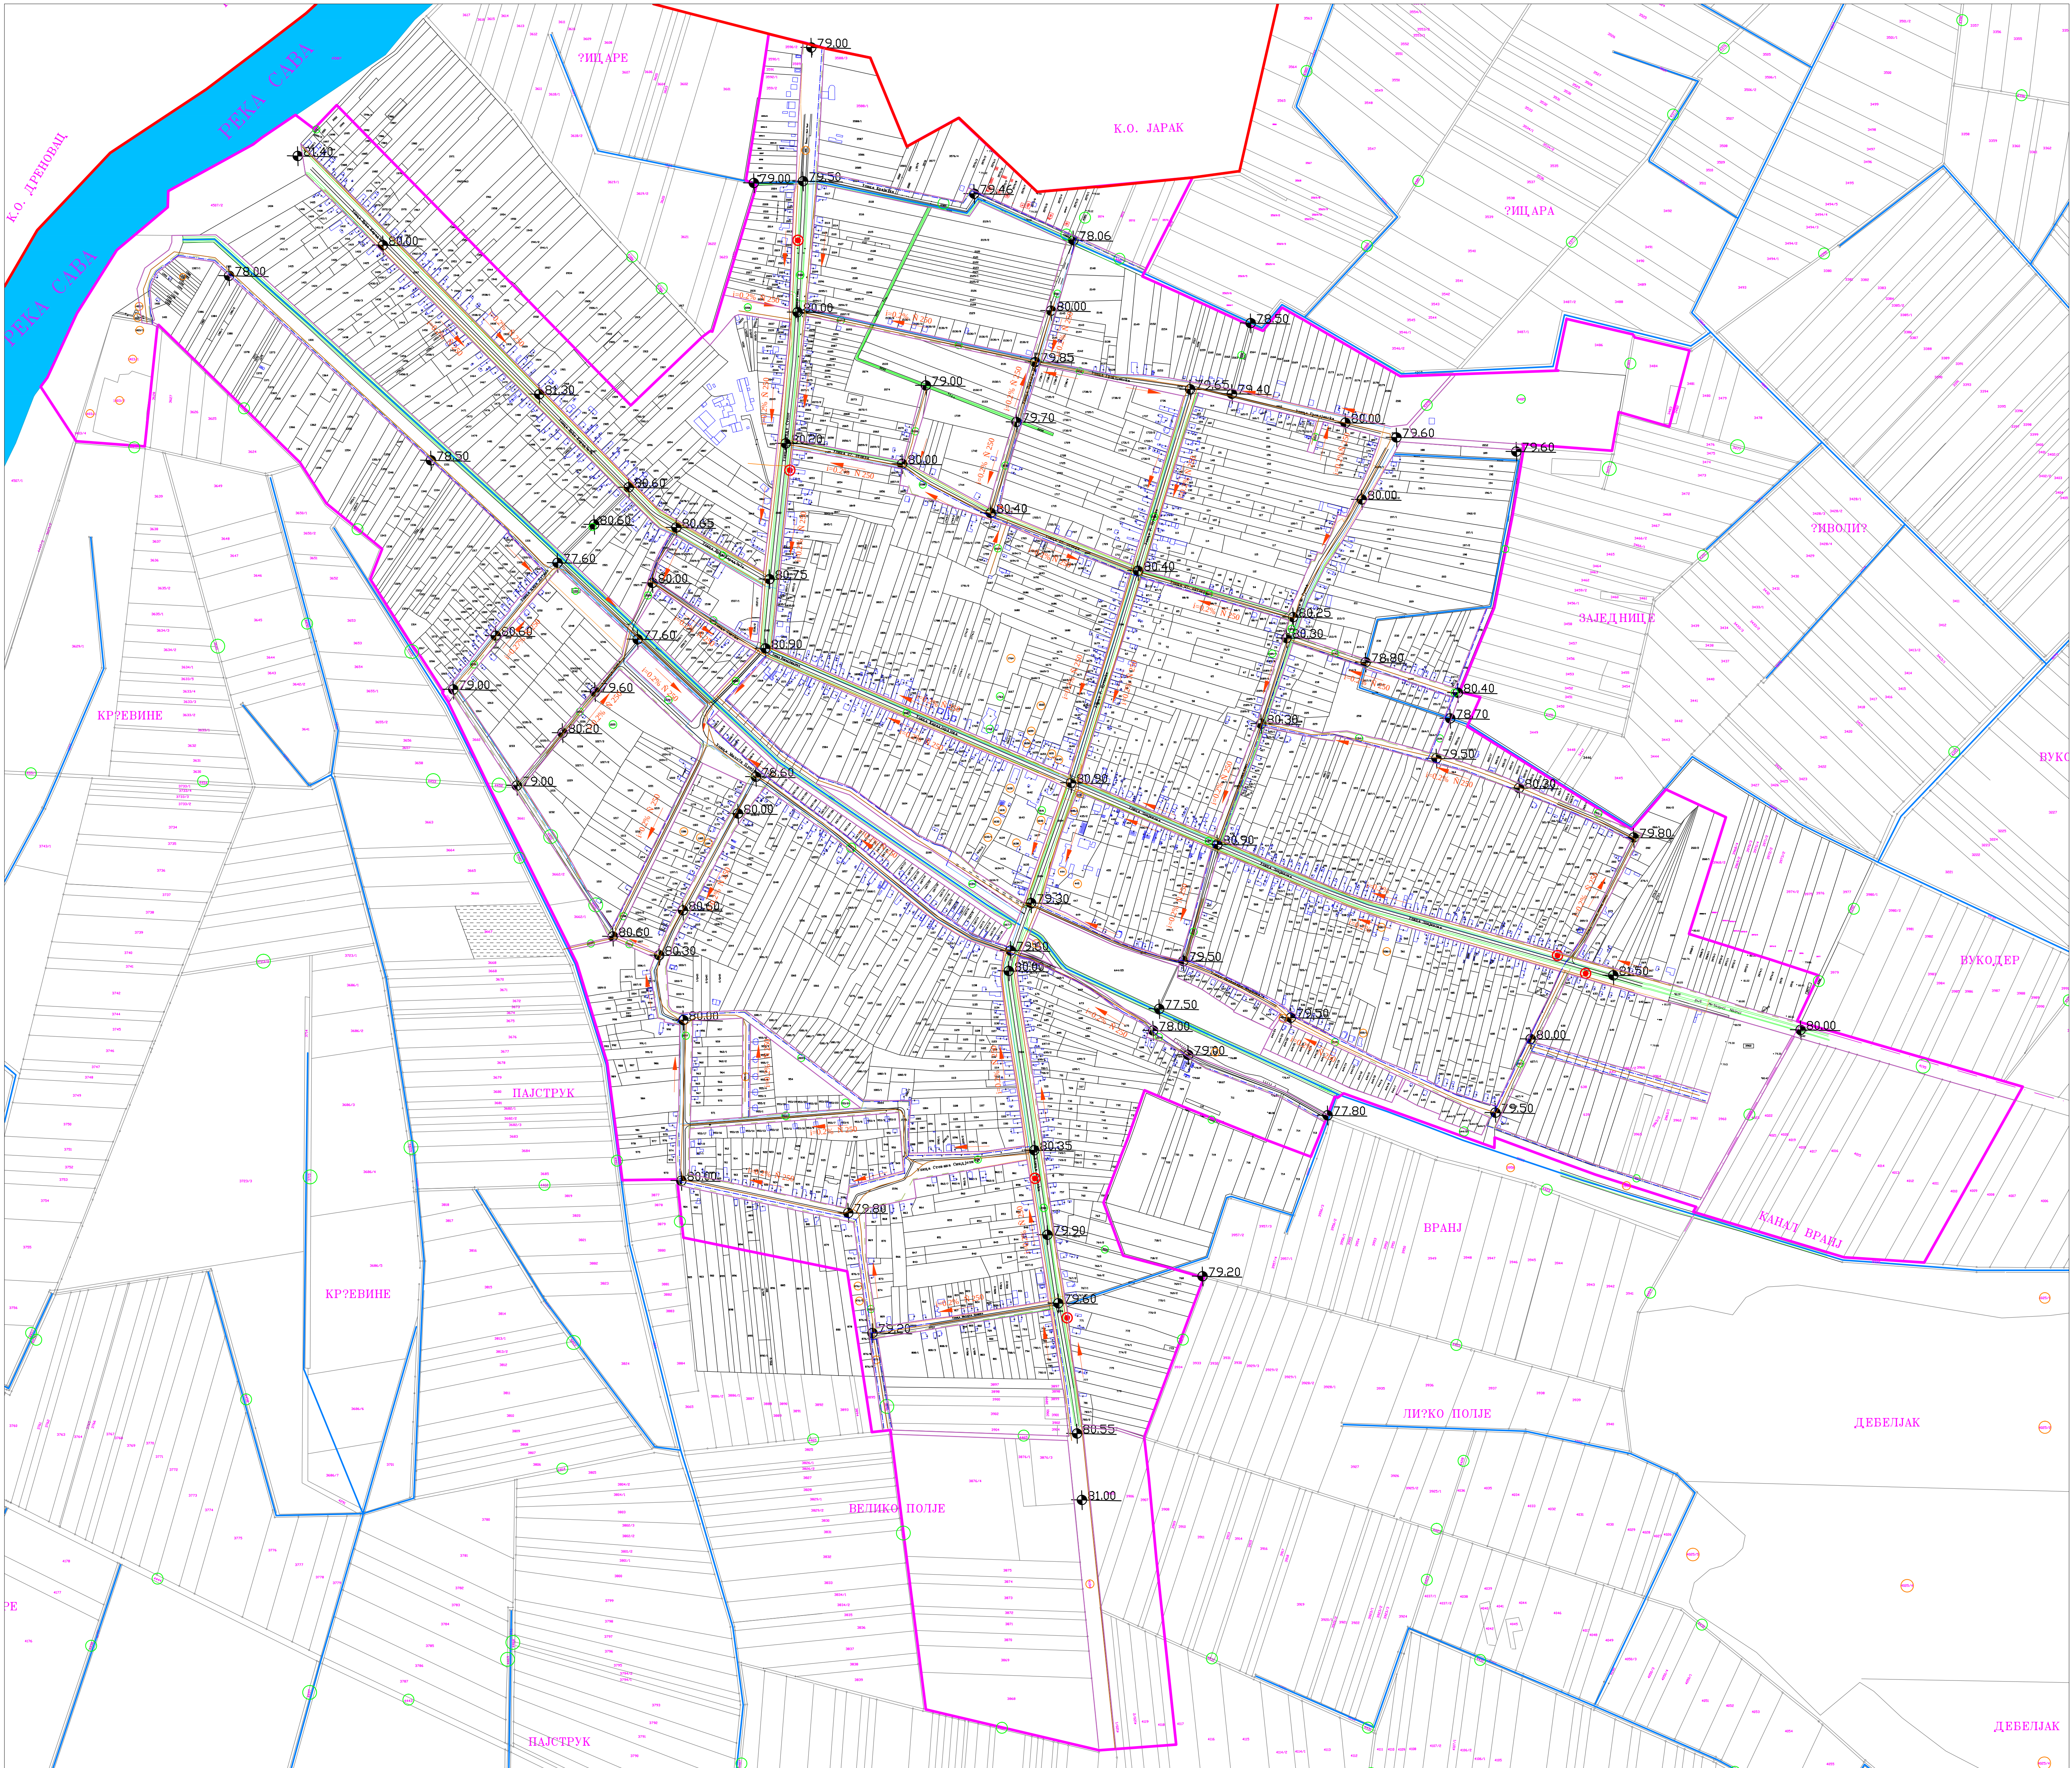


ЈАВНО УРБАНИСТИЧКО ПРЕДУЗЕЋЕ
"ПЛАН"
ОПШТИНА РУМА И ПЕЊИНЦИ

ПЛАН ГЕНЕРАЛНЕ РЕГУЛАЦИЈЕ НАСЕЉА ХРТКОВЦИ

инвеститор: ЈУП "ПЛАН" РУМА И ПЕЊИНЦИ


Носилац израде: БИЉАНА МИЛУТИНОВИЋ, дипл.инг.арх
Обрађивач: МАРИЈАНА ЧАПО, дипл.инг.арх
Сарадници: ЈОВАН ЦВЕЛИЋ, инг.геод.
ПЕТАР БУРИЧИЋ, дипл.инг.ел.

назив листа:

РЕГУЛАЦИЈА, НИВЕЛАЦИЈА И САОБРАЋАЈ- ПРИКАЗ ПЛАНИРАНЕ ИНФРАСТРУКТУРЕ (водовод, канализација, гас)

бр.листа:7/1

Р 1: 5000

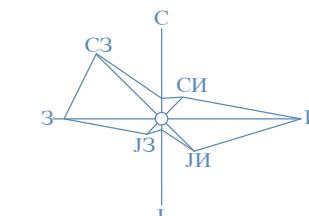

легенда:

- ГРАНИЦА К.О. ХРТКОВЦИ
- граница постојећег грађ. региона
- РЕГУЛАЦИОНА ЛИНИЈА

ПОСТОЈЕЋА ИНФРАСТРУКТУРА:
водовод
гас

ПЛАНИРАНА ИНФРАСТРУКТУРА:

- фекална канализација
- водовод
- гас
- аутобуска стајалиште
- ЗОНА ПРЕЧИСТАЧА
- КАНАЛИ
- КОТА НИВЕЛАЦИЈЕ

ПОПРЕЧНИ ПРОФИЛИ КАРАКТЕРИСТИЧНИХ УЛИЦА Р 1 : 250

