



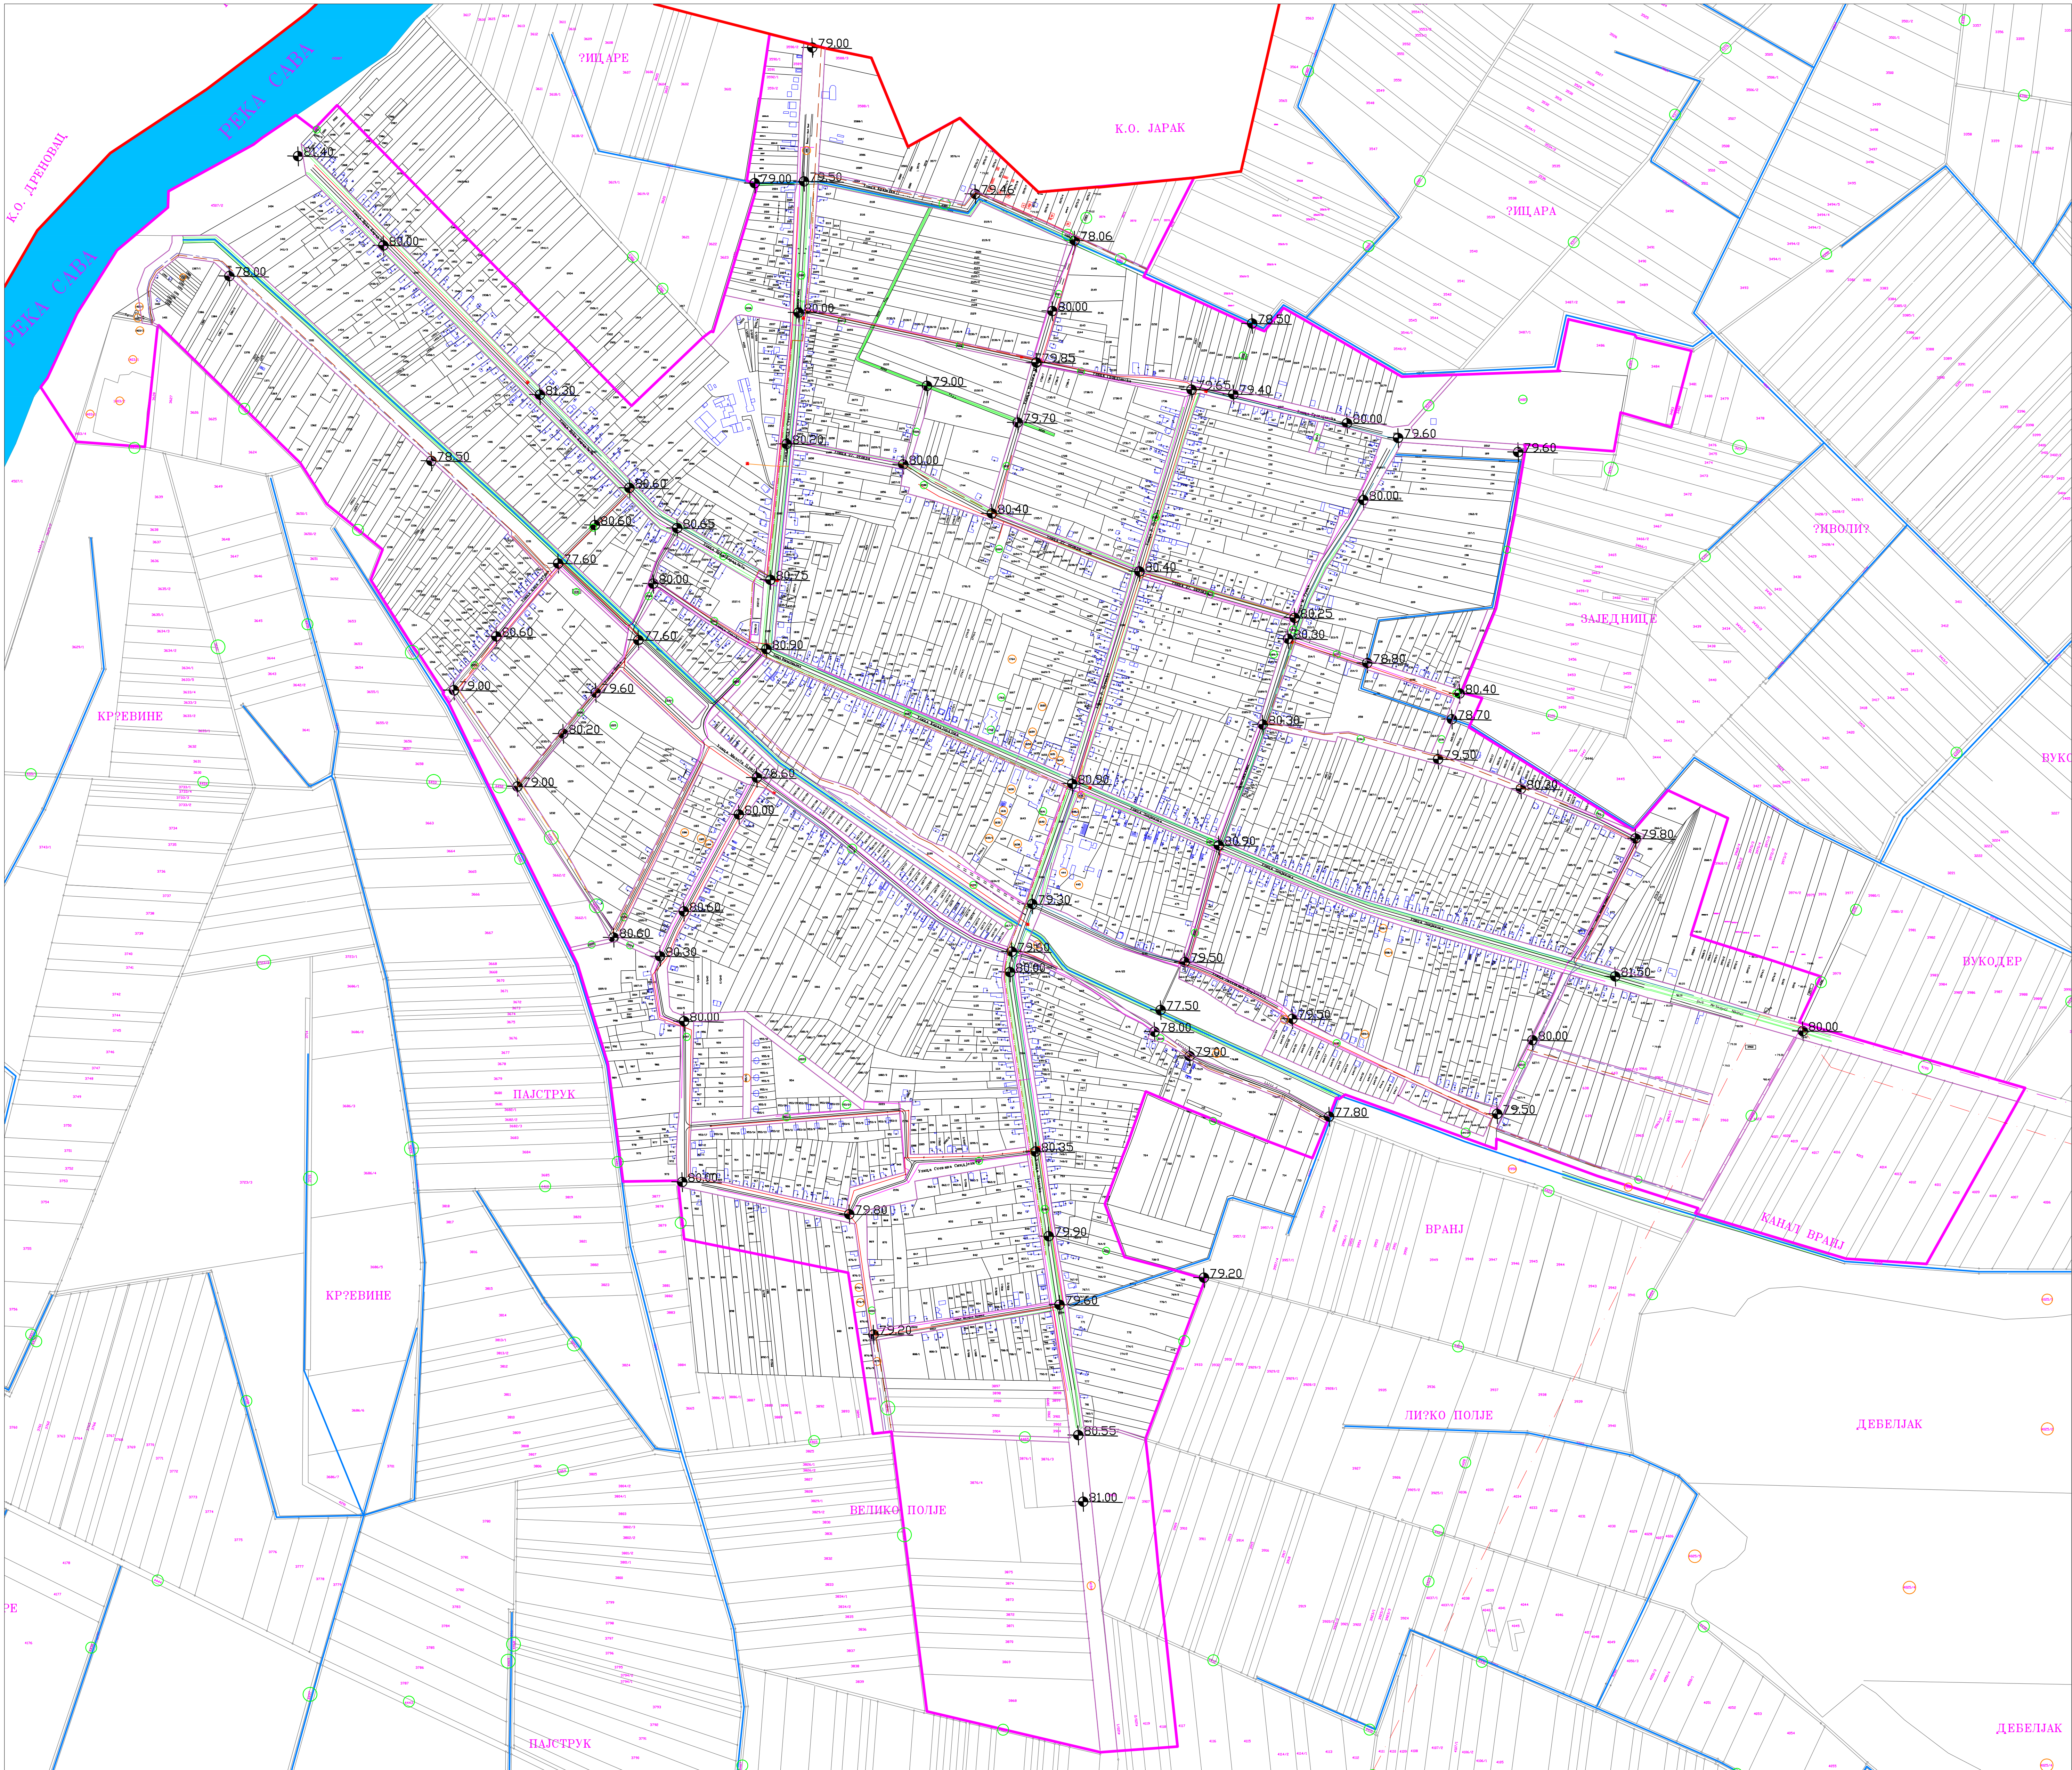

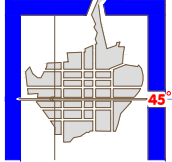

ЈАВНО УРБАНИСТИЧКО ПРЕДУЗЕЋЕ
"ПЛАН"
ОПШТИНА РУМА И ПЕЋИНЦИ

ПЛАН ГЕНЕРАЛНЕ РЕГУЛАЦИЈЕ
НАСЕЉА ХРТКОВЦИ

инвеститор: ЈУП "ПЛАН" РУМА И ПЕЋИНЦИ


Носилац израде: БИЉАНА МИЛУТИНОВИЋ, дипл.инг.арх.
Обрађивач: МАРИЈАНА ЧАПО, дипл.инг.арх.
Сарадници: ЈОВАН ЦВЕЈИЋ, инг.геод.
ПЕТАР БУРИЧИЋ, дипл.инг.ел.

назив листа:

РЕГУЛАЦИЈА,
НИВЕЛАЦИЈА И САОБРАЋАЈ-
ПРИКАЗ ПЛАНИРАНЕ
ИНФРАСТРУКТУРЕ
(електро и телекомуникациона
мрежа)

бр.листа:7/2

Р 1: 5000

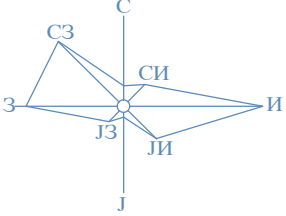

легенда:

ГРАНИЦА К.О ХРТКОВЦИ

граница постојећег грађ. региона

РЕГУЛАЦИОНА ЛИНИЈА

ПОСТОЈЕЋА ИНФРАСТРУКТУРА:

НН мрежа

МВ мрежа

телекомуникациона мрежа

оптички кабл

ВН мрежа

трафостаница

ПЛАНИРАНА ИНФРАСТРУКТУРА:

планирана телекомуникациона мрежа

планирана НН мрежа

ВН мрежа (планирано измештање постојеће трасе надземног вода)

КАНАЛИ

КОТА НИВЕЛАЦИЈЕ