


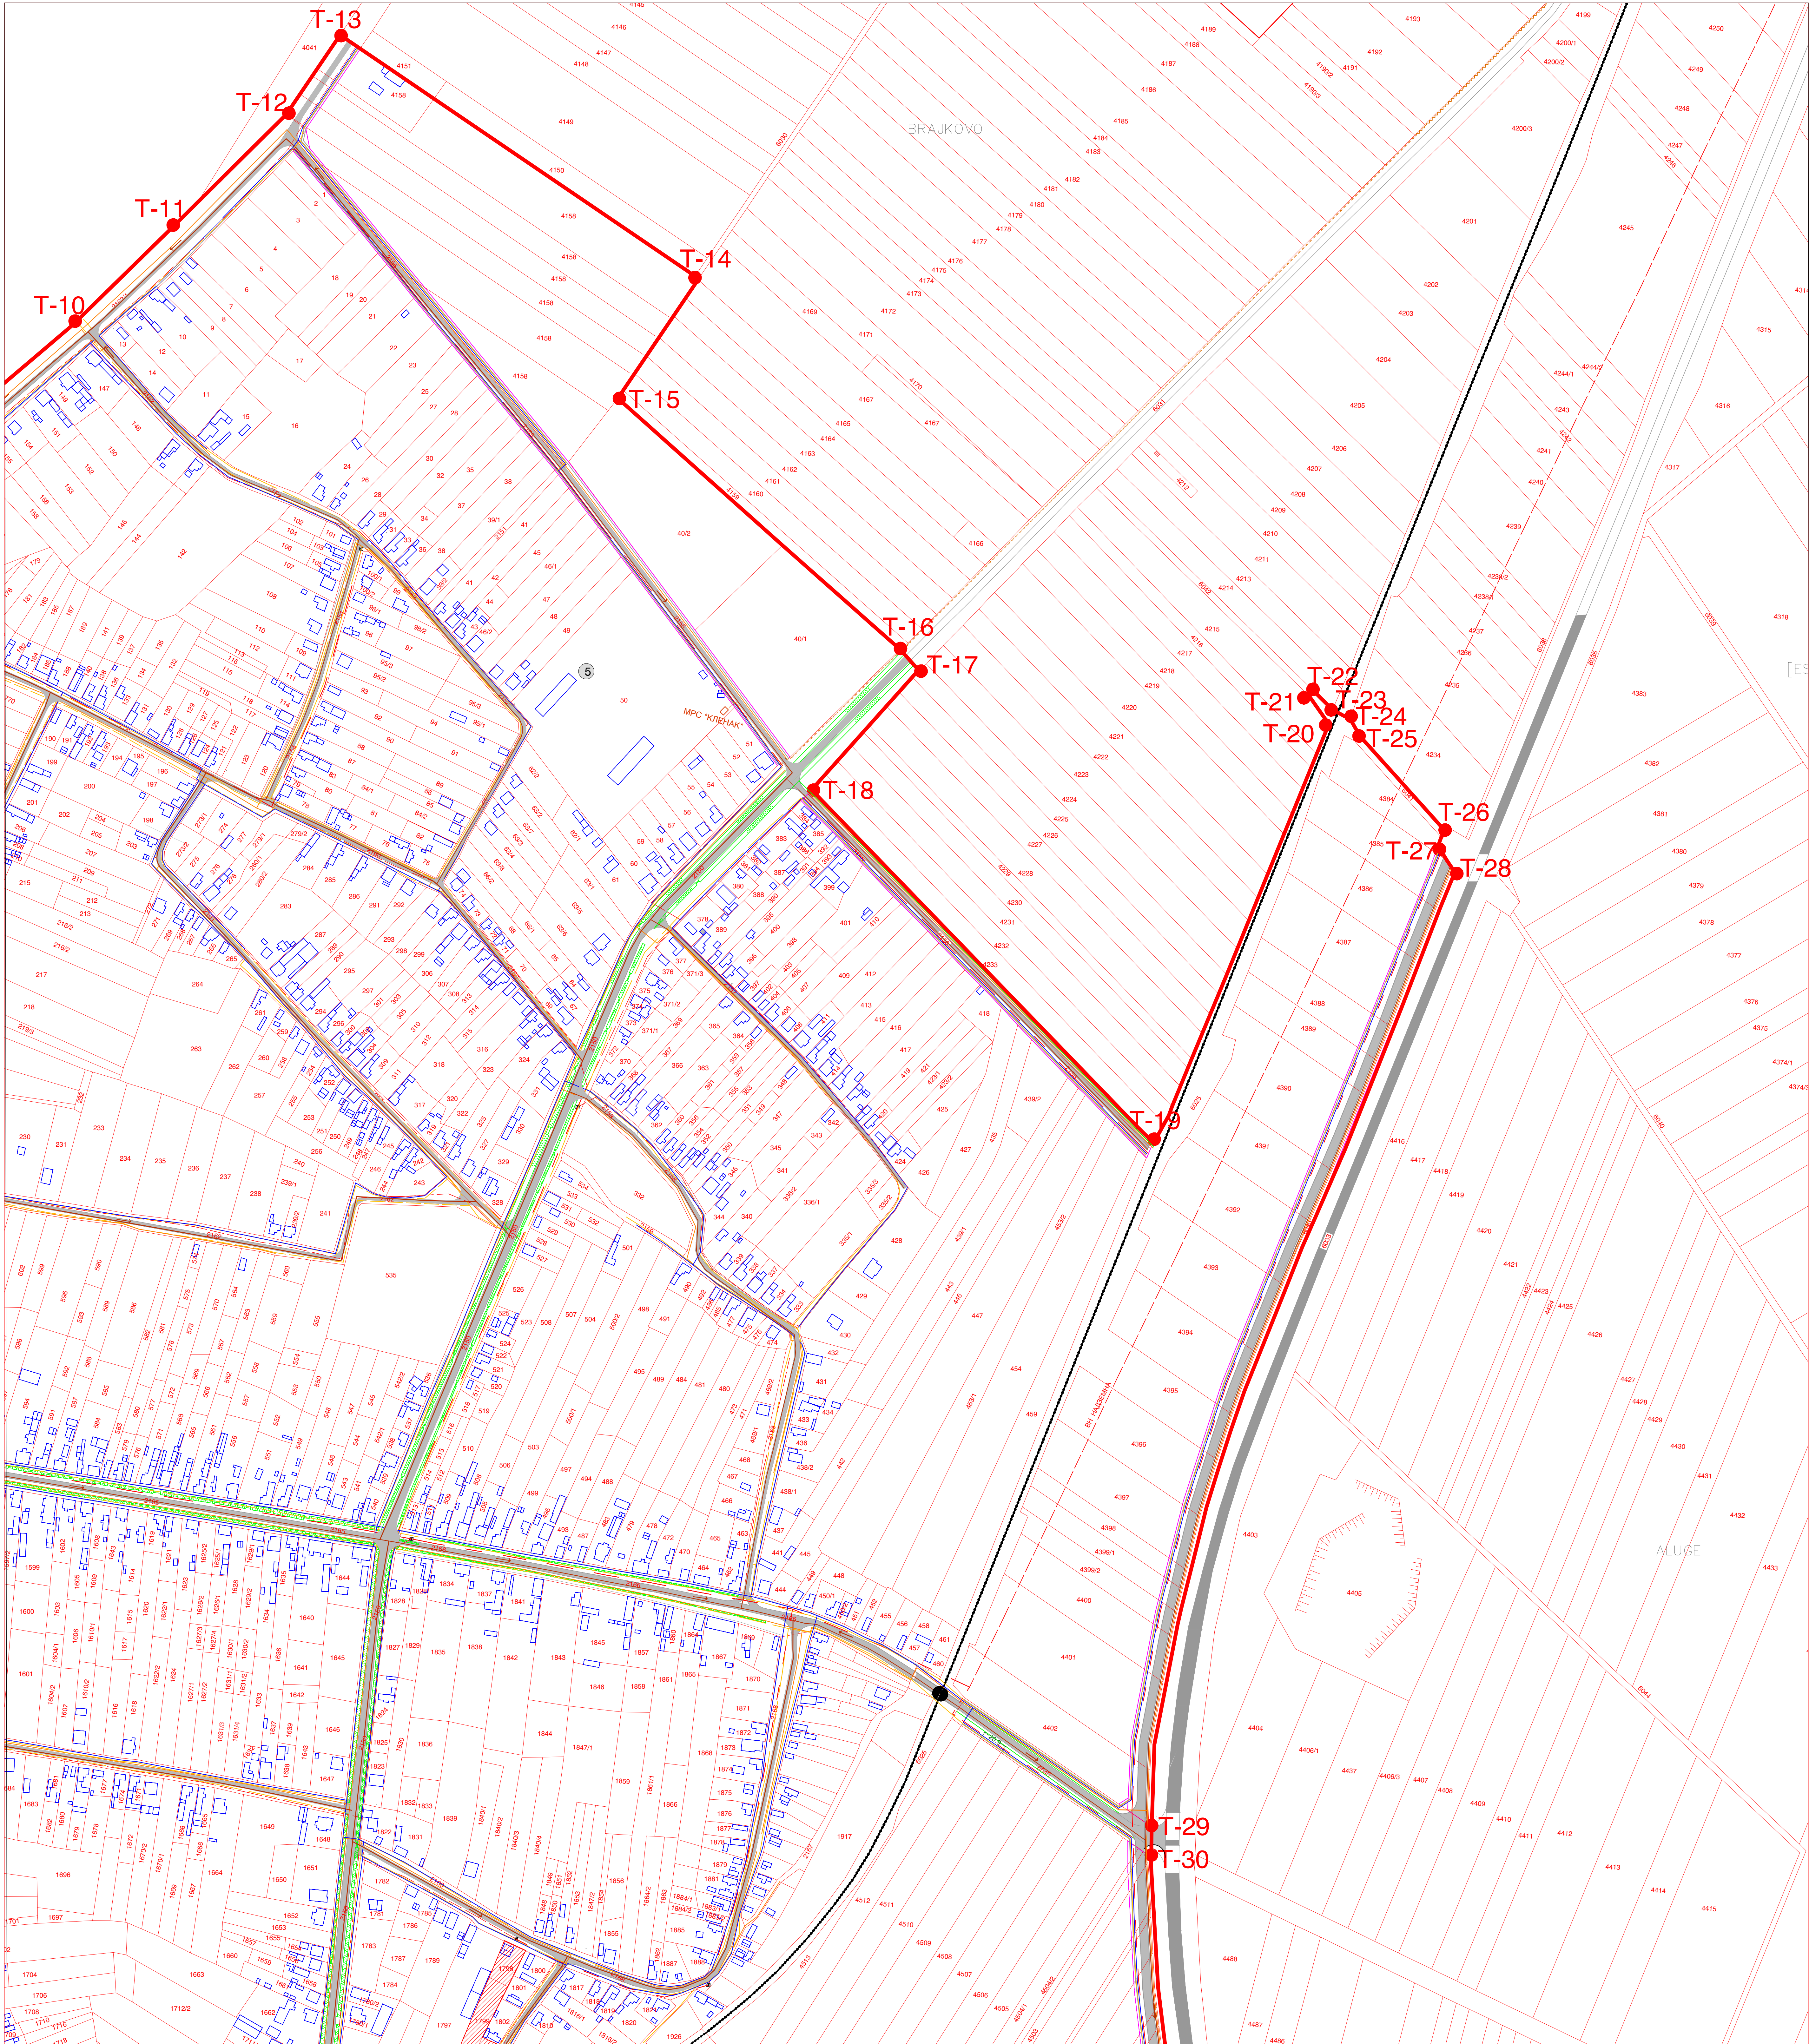


ПЛАН ГЕНЕРАЛНЕ РЕГУЛАЦИЈЕ НАСЕЛА КЛЕНАК

ИНВЕСТИТОР: СО РУМА
ОБРАЗЛАЖ: ПЛАН
ЈУП "ПЛАН" ОПШТИНА РУМА И ПЕГИНЦИ
НОСИЛАЦ ЗАДАКА: д-р Ј. П. ПАВЛОВИЋ МИЛКА, ГЕОДЕЗИЈСКА СЛУЖБА

ГРАНИЦА ГРАЂЕВИНСКОГ РЕОНА
РЕГУЛАЦИОНА ЛИНИЈА
ГРАНИЦА КСЕЛЕНА ИЛИ ОСТАЛОГ ЗАМАШТА
КОРИДОР УЛИЦА
ПОСТОЈЕЋИ ГРАЂЕВИНСКИ РЕОН П-315 ха
ПЛАНИРАНИ ГРАЂЕВИНСКИ РЕОН П-398.65 ха

- ГРАНИЦА ЦЕНТРАЛНЕ ЗОНЕ
- водовод
- струја
- ТТ мрежа
- фекална канализација
- гас - дистрибутивна мрежа - постојећа
- гас - дистрибутивна мрежа - планирана
- гас - средњи притисак
- МРС
- мерно - регулациона станица
- атмосферски канал
- могућа локација УПВО
- КАНАЛИЗАЦИОНА СЕТ
- ЖЕЛЕЗНИЧКА ПУТА
- КОЛОВОЗ
- ОДБРАМБЕНИ НАСУП
- ЗОНА ЗАШТИТЕ ЖЕЛЕЗНИЧКЕ ПУТЕ (200м од ове оградне колосеке)
- САНИТАРНА ЗОНА ЗАШТИТЕ ИСТОРИЈСКИХ

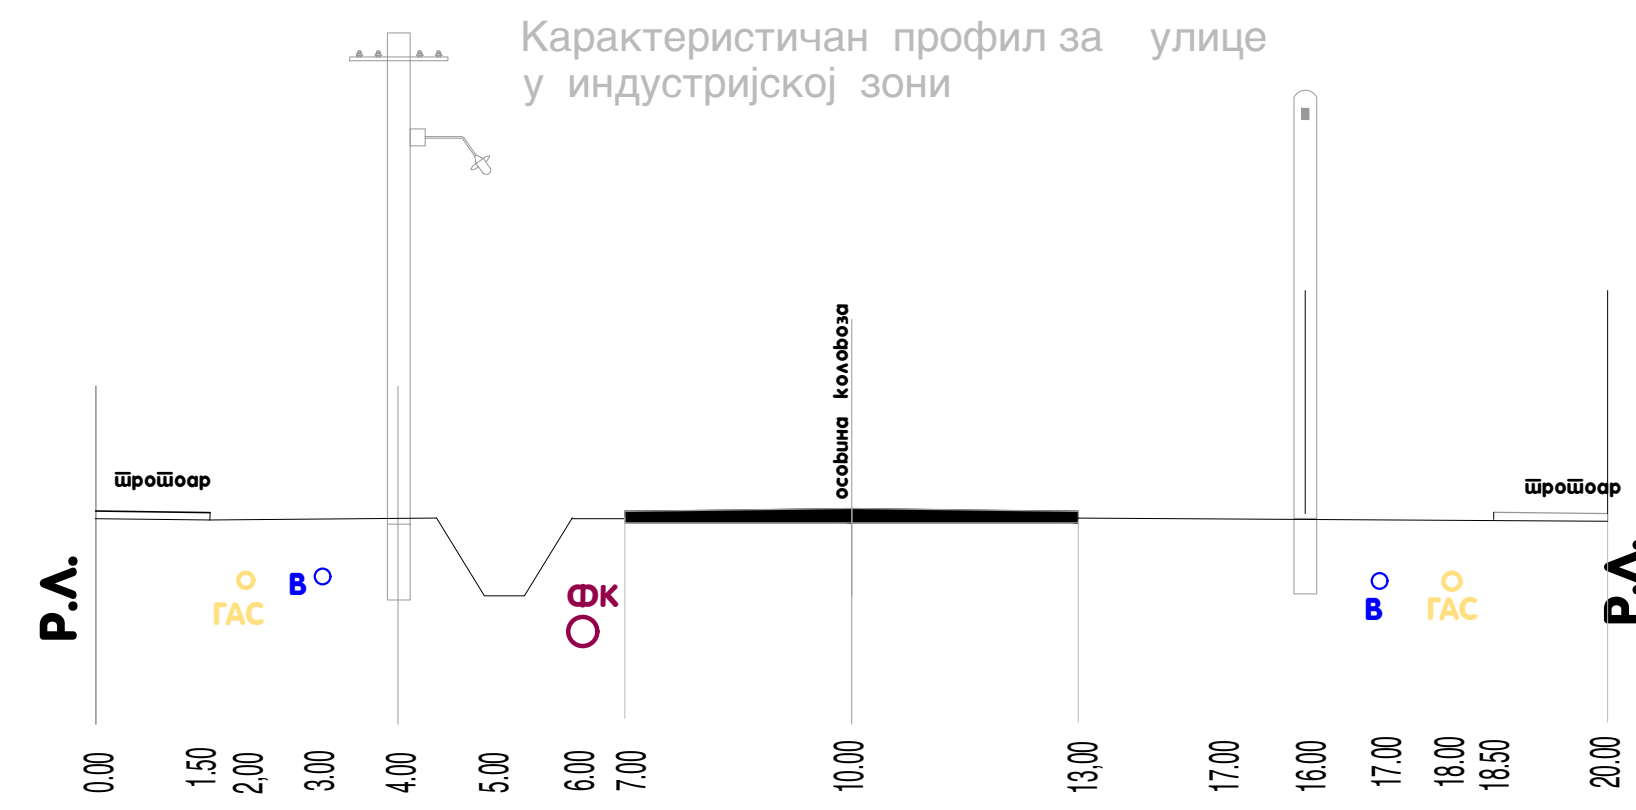

- ОПШТИНА ГРАЂЕВИНА ЦРКВА
- ДОМ КУЛТУРЕ, МЕСНА ЗАЈЕДНИЦА, ПОШТА
- ОСНОВНА ШКОЛА
- ПРЕДШКОЛСКА УСТАНОВА
- ОК "САБА" - КЛЕНАК
- ЗЕМЉОРАДНИКА ЗАДРУГА
- ПИАЦА
- ЗДРАВСТВЕНА СТАНИЦА
- ЖЕЛЕЗНИЧКА СТАНИЦА
- КОМУНИКАЦИОНА КУЛТУРА
- УПРАВНА ЗГРАДА ШКОЛСКОГ ГАЗДINSTVA
- СРЕМСКА МИТРОВИЦА

НАЗИВ ЛИСТА:
МРЕЖЕ ИНФРАСТРУКТУРЕ
Карта 2.
БРОЈ ЛИСТА: 75

P=1:1 250

Рума, март 2008.