
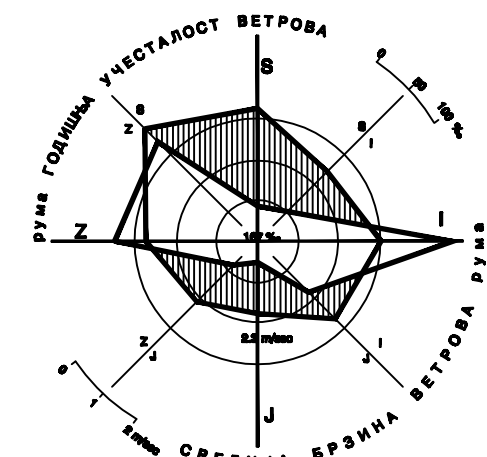


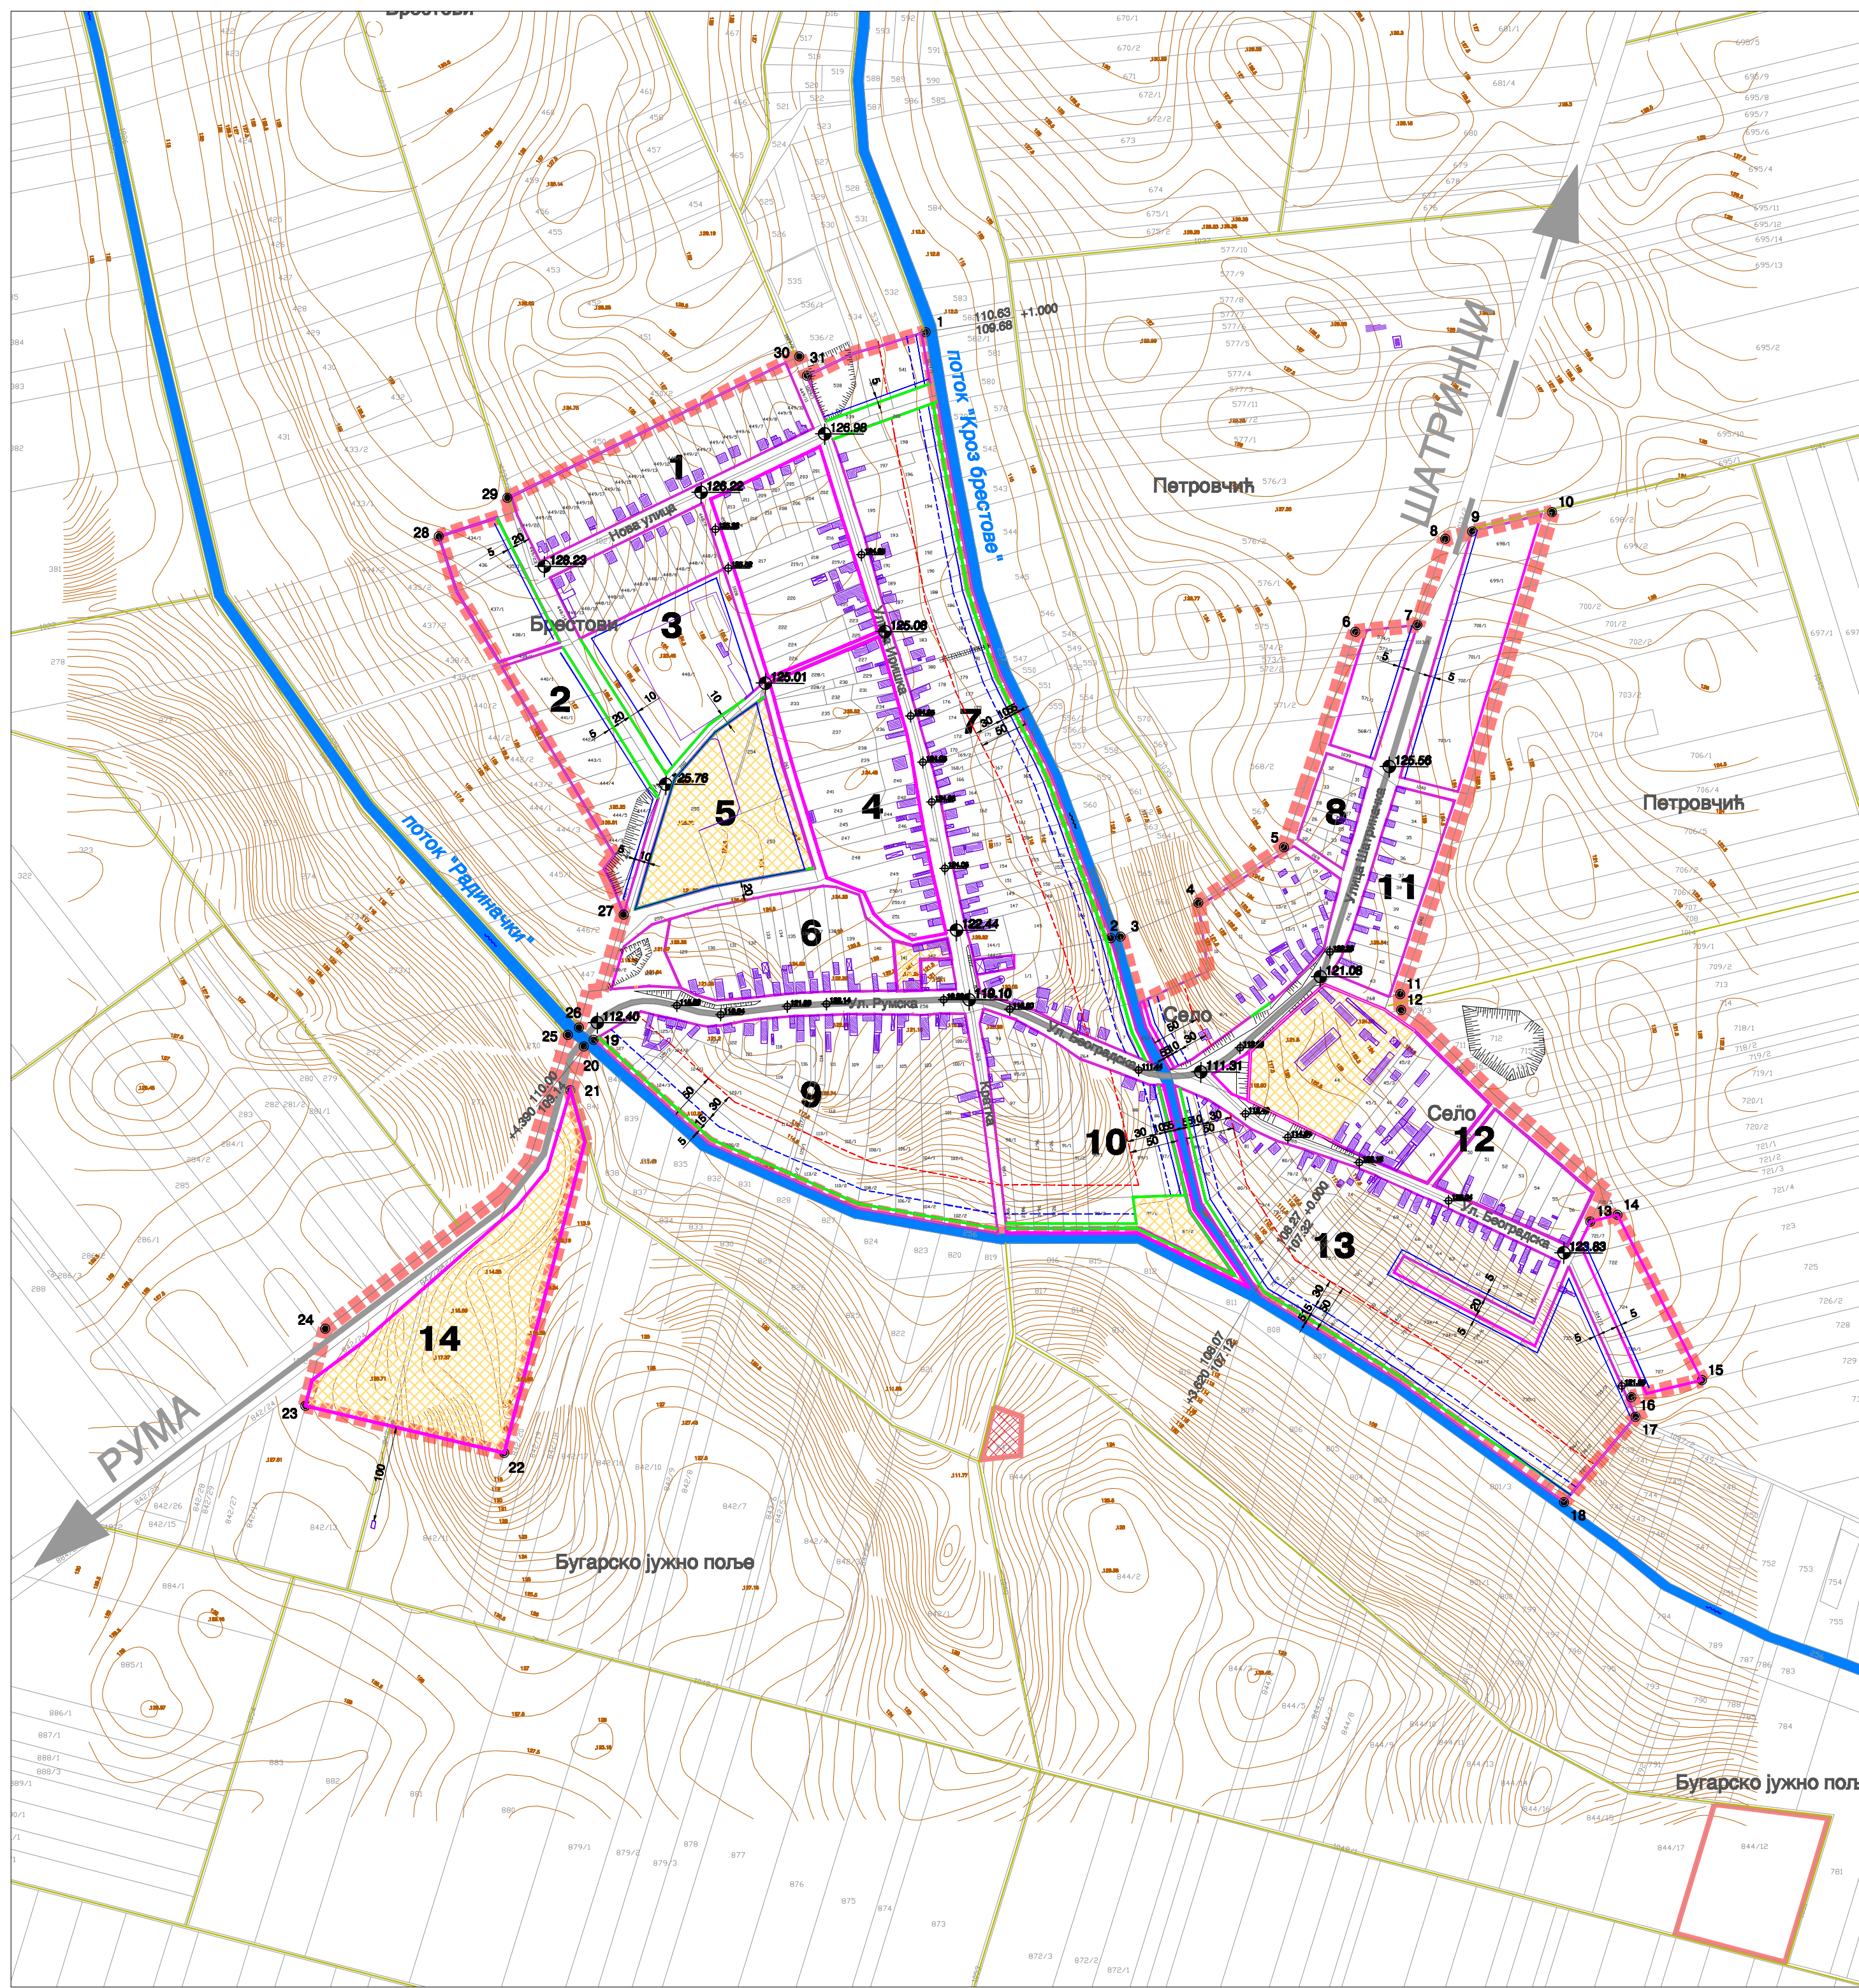

- легида:
- ПЛАНИРАНА ГРАЊЕВИНСКОГ ПОДРУЧЈА НАСЕЉА
 - ГРАЊЕВИНСКОГ ЗЕМЉИШТА ИЗВАН ГП
- ХОРИЗОНТАЛНА РЕГУЛАЦИЈА**
- РЕГУЛАЦИОНА ЛИНИЈА
 - НОВА РЕГУЛАЦИОНА ЛИНИЈА
- ГРАЊЕВИНСКЕ ЛИНИЈЕ ЗА НОВЕ ОБЈЕКТЕ
- ГРАЊЕВИНСКА ЛИНИЈА
 - ГРАЊЕВИНСКА ЛИНИЈА ЕКОНОМСКИХ ОБЈЕКТА
 - ГРАЊЕВИНСКА ЛИНИЈА ПОСЕБНИХ ОБЈЕКТА (СТОЧНЕ ЈАМЕ, СЕПТИЧКЕ ЈАМЕ,
- РЕГУЛАЦИЈА ВОДОТОКА**
- 110.63 +1.000 КОТА ПРОЈЕКТОВАНОГ НИВОА ВОДЕ СТАЦИОНАЖА
109.68 КОТА ПРОЈЕКТОВАНОГ ДНА
- ВЕРТИКАЛНА РЕГУЛАЦИЈА**
- П+Потк** ПРЕОВАЉУЈУЋА СПРАТНОСТ ПО БЛОКОВИМА/УЛ. ПОТЕЗИМ
- 119.10 ВИСИНСКА КОТА РАСКРСНИЦА
118.89 ВИСИНСКА КОТА КОЛОВОЗА/ТРОТОАРА
101.20 ВИСИНСКА КОТА ТЕРЕНА
- СПРОВОЂЕЊЕ ПЛАНА У ГРАЊЕВИНСКОМ ПОДРУЧЈУ**
- ПЛАН ДЕТАЉНЕ РЕГУЛАЦИЈЕ
 - УРБАНИСТИЧКИ ПРОЈЕКАТ

СКУПШТИНА ОПШТИНЕ РУМА

ПЛАН ГЕНЕРАЛНЕ РЕГУЛАЦИЈЕ НАСЕЉЕНОГ МЕСТА МАЛИ РАДИНЦИ

наручилац израде: ОПШТИНА РУМА
Овлашћено лице

носилац израде: ЈАВНО УРБАНИСТИЧКО ПРЕДУЗЕЋЕ "ПЛАН" РУМА
Рума, Улица 27. Октобар 7а, тел/факс 022/430-726
E-mail: jup@planrums.rs, www.planrums.rs

ОДГОВОРНИ УРБАНИСТА: Милка Павловић, дипл. инж.

ОБРАЋИВАЧ: Ковачевић Тања, дипл. инж. арх.

САРАДНИЦИ: Петар Ђуричић, дипл. инж. ел.
Драган Филиповић, дипл. инж. грађ.
Драган Симић, струк. инж. геод.