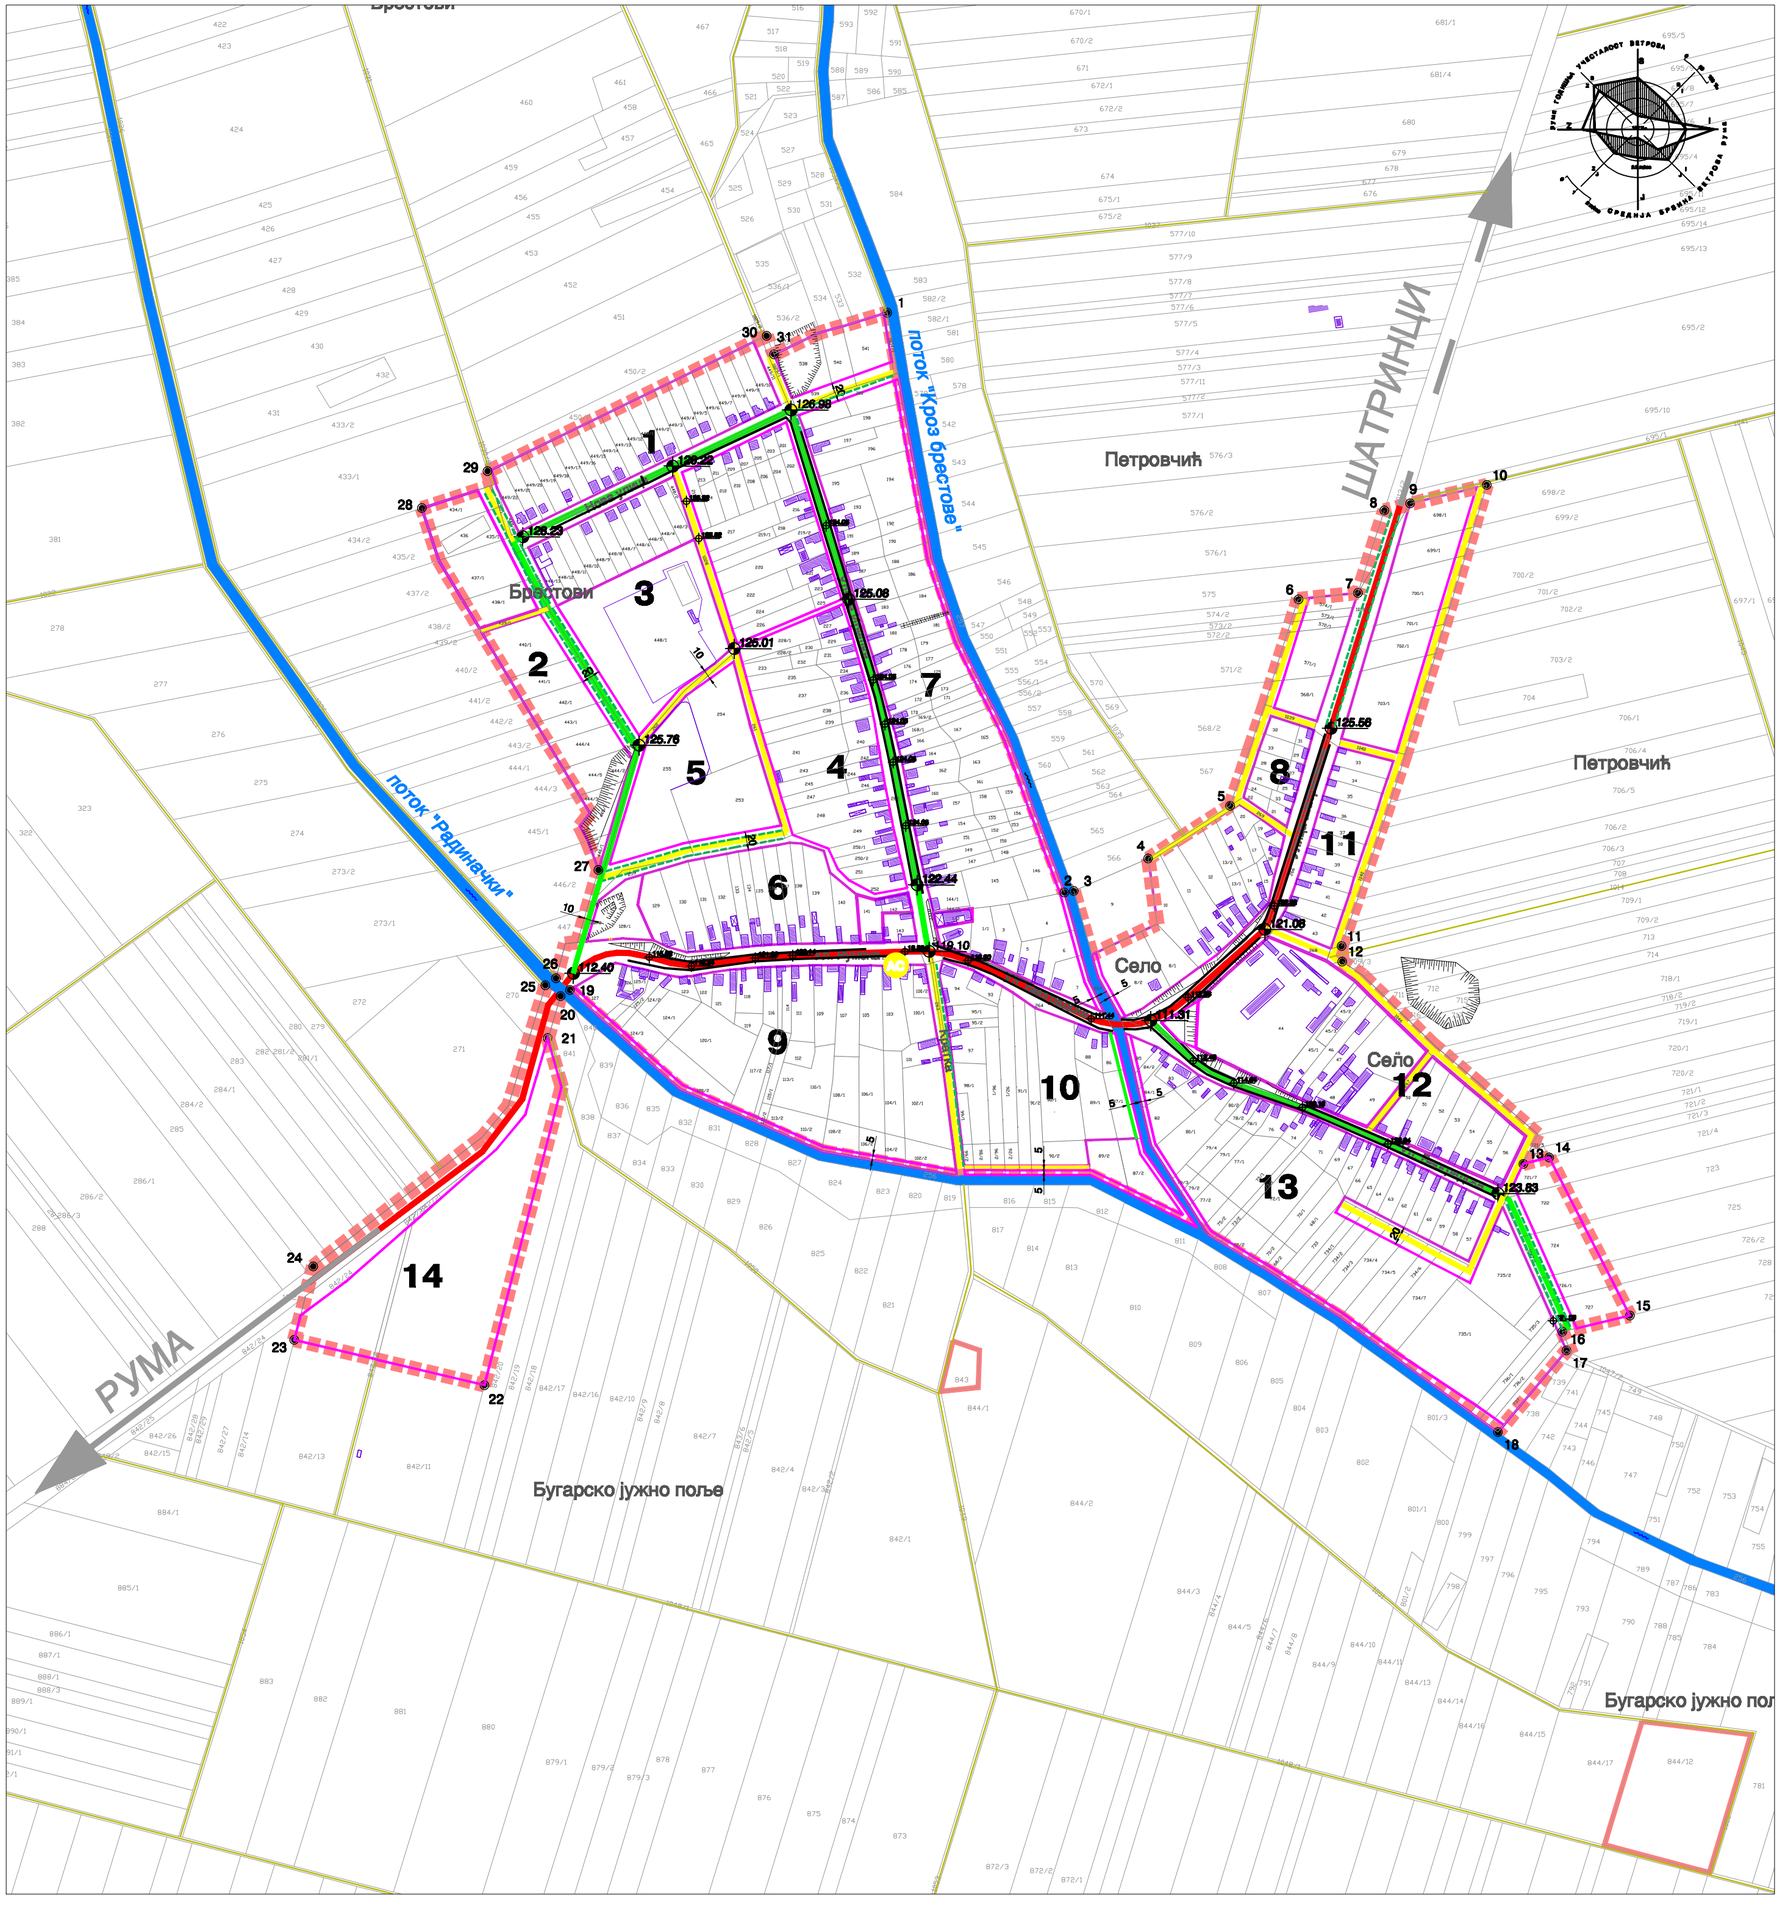

легенда:

- ПЛАНИРАНА ГРАНИЦА ГРАЂЕВИНСКОГ ПОДРУЧЈА НАСЕЉА
- ГРАНИЦА ГРАЂЕВИНСКОГ ЗЕМЉИШТА ИЗВАН ГП
- РЕГУЛАЦИОНА ЛИНИЈА

МРЕЖА САОБРАЋАЈА И ПРАТЕЋА ИНФРАСТРУКТУРА

- ГЛАВНА САОБРАЋАЈНИЦА
- САБИРНЕ САОБРАЋАЈНИЦЕ
- ПРИСТУПНЕ САОБРАЋАЈНИЦЕ
- ПУТНИ КАНАЛИ
- ПУТНИ КАНАЛИ ПЛАНИРАНИ
- АТАРСКИ ПУТЕВИ
- АУТОБУСКО СТАЈАЛИШТЕ
- 122.44 ВЕРТИКАЛНА РЕГУЛАЦИЈА РАСКРСНИЦА
- 124.05 ВЕРТИКАЛНА РЕГУЛАЦИЈА КОЛОВОЗА

ПЛАНИРАНО УРЕЂЕЊЕ УЛИЧНОГ КОРИДОРА Ш=20м

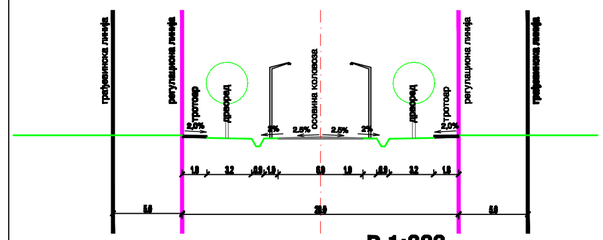

ПЛАНИРАНО УРЕЂЕЊЕ УЛИЧНОГ КОРИДОРА Ш=10м

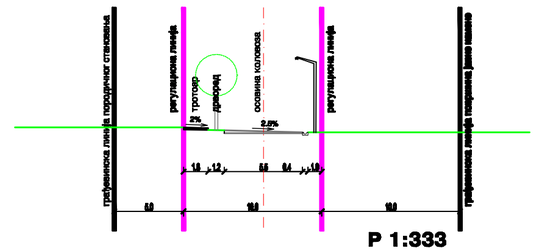

СКУПШТИНА ОПШТИНЕ РУМА

ПЛАН ГЕНЕРАЛНЕ РЕГУЛАЦИЈЕ НАСЕЉЕНОГ МЕСТА МАЛИ РАДИНЦИ

наручилац израде:

ОПШТИНА РУМА
Овлашћено лице _____

носилац израде:

ЈАВНО УРБАНИСТИЧКО ПРЕДУЗЕЋЕ "ПЛАН" РУМА
Рума, Улица 27. Октобар 7а, тел/факс 022/430-726
E-mail: jup@planruma.rs, www.planruma.rs

ОДГОВОРНИ УРБАНИСТА:
Милка Павловић, дипл. инж.

ОБРАЂИВАЧ:
Ковачевић Тања, дипл. инж. арх.

САРАДНИЦИ:
Петар Ђуричић, дипл. инж. ел.
Драган Филиповић, дипл. инж. грађ.
Драган Симић, струк. инж. геод.

ЛИСТ 8

МРЕЖА САОБРАЋАЈА НАСЕЉА, КОРИДОРИ И РЕГУЛАЦИЈА УЛИЦА

РУМА 2016. **Р 1:5000**