
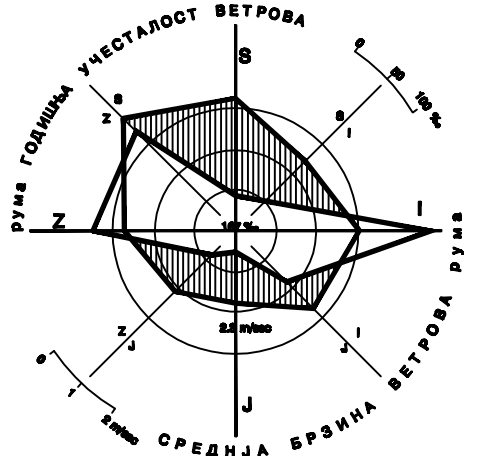


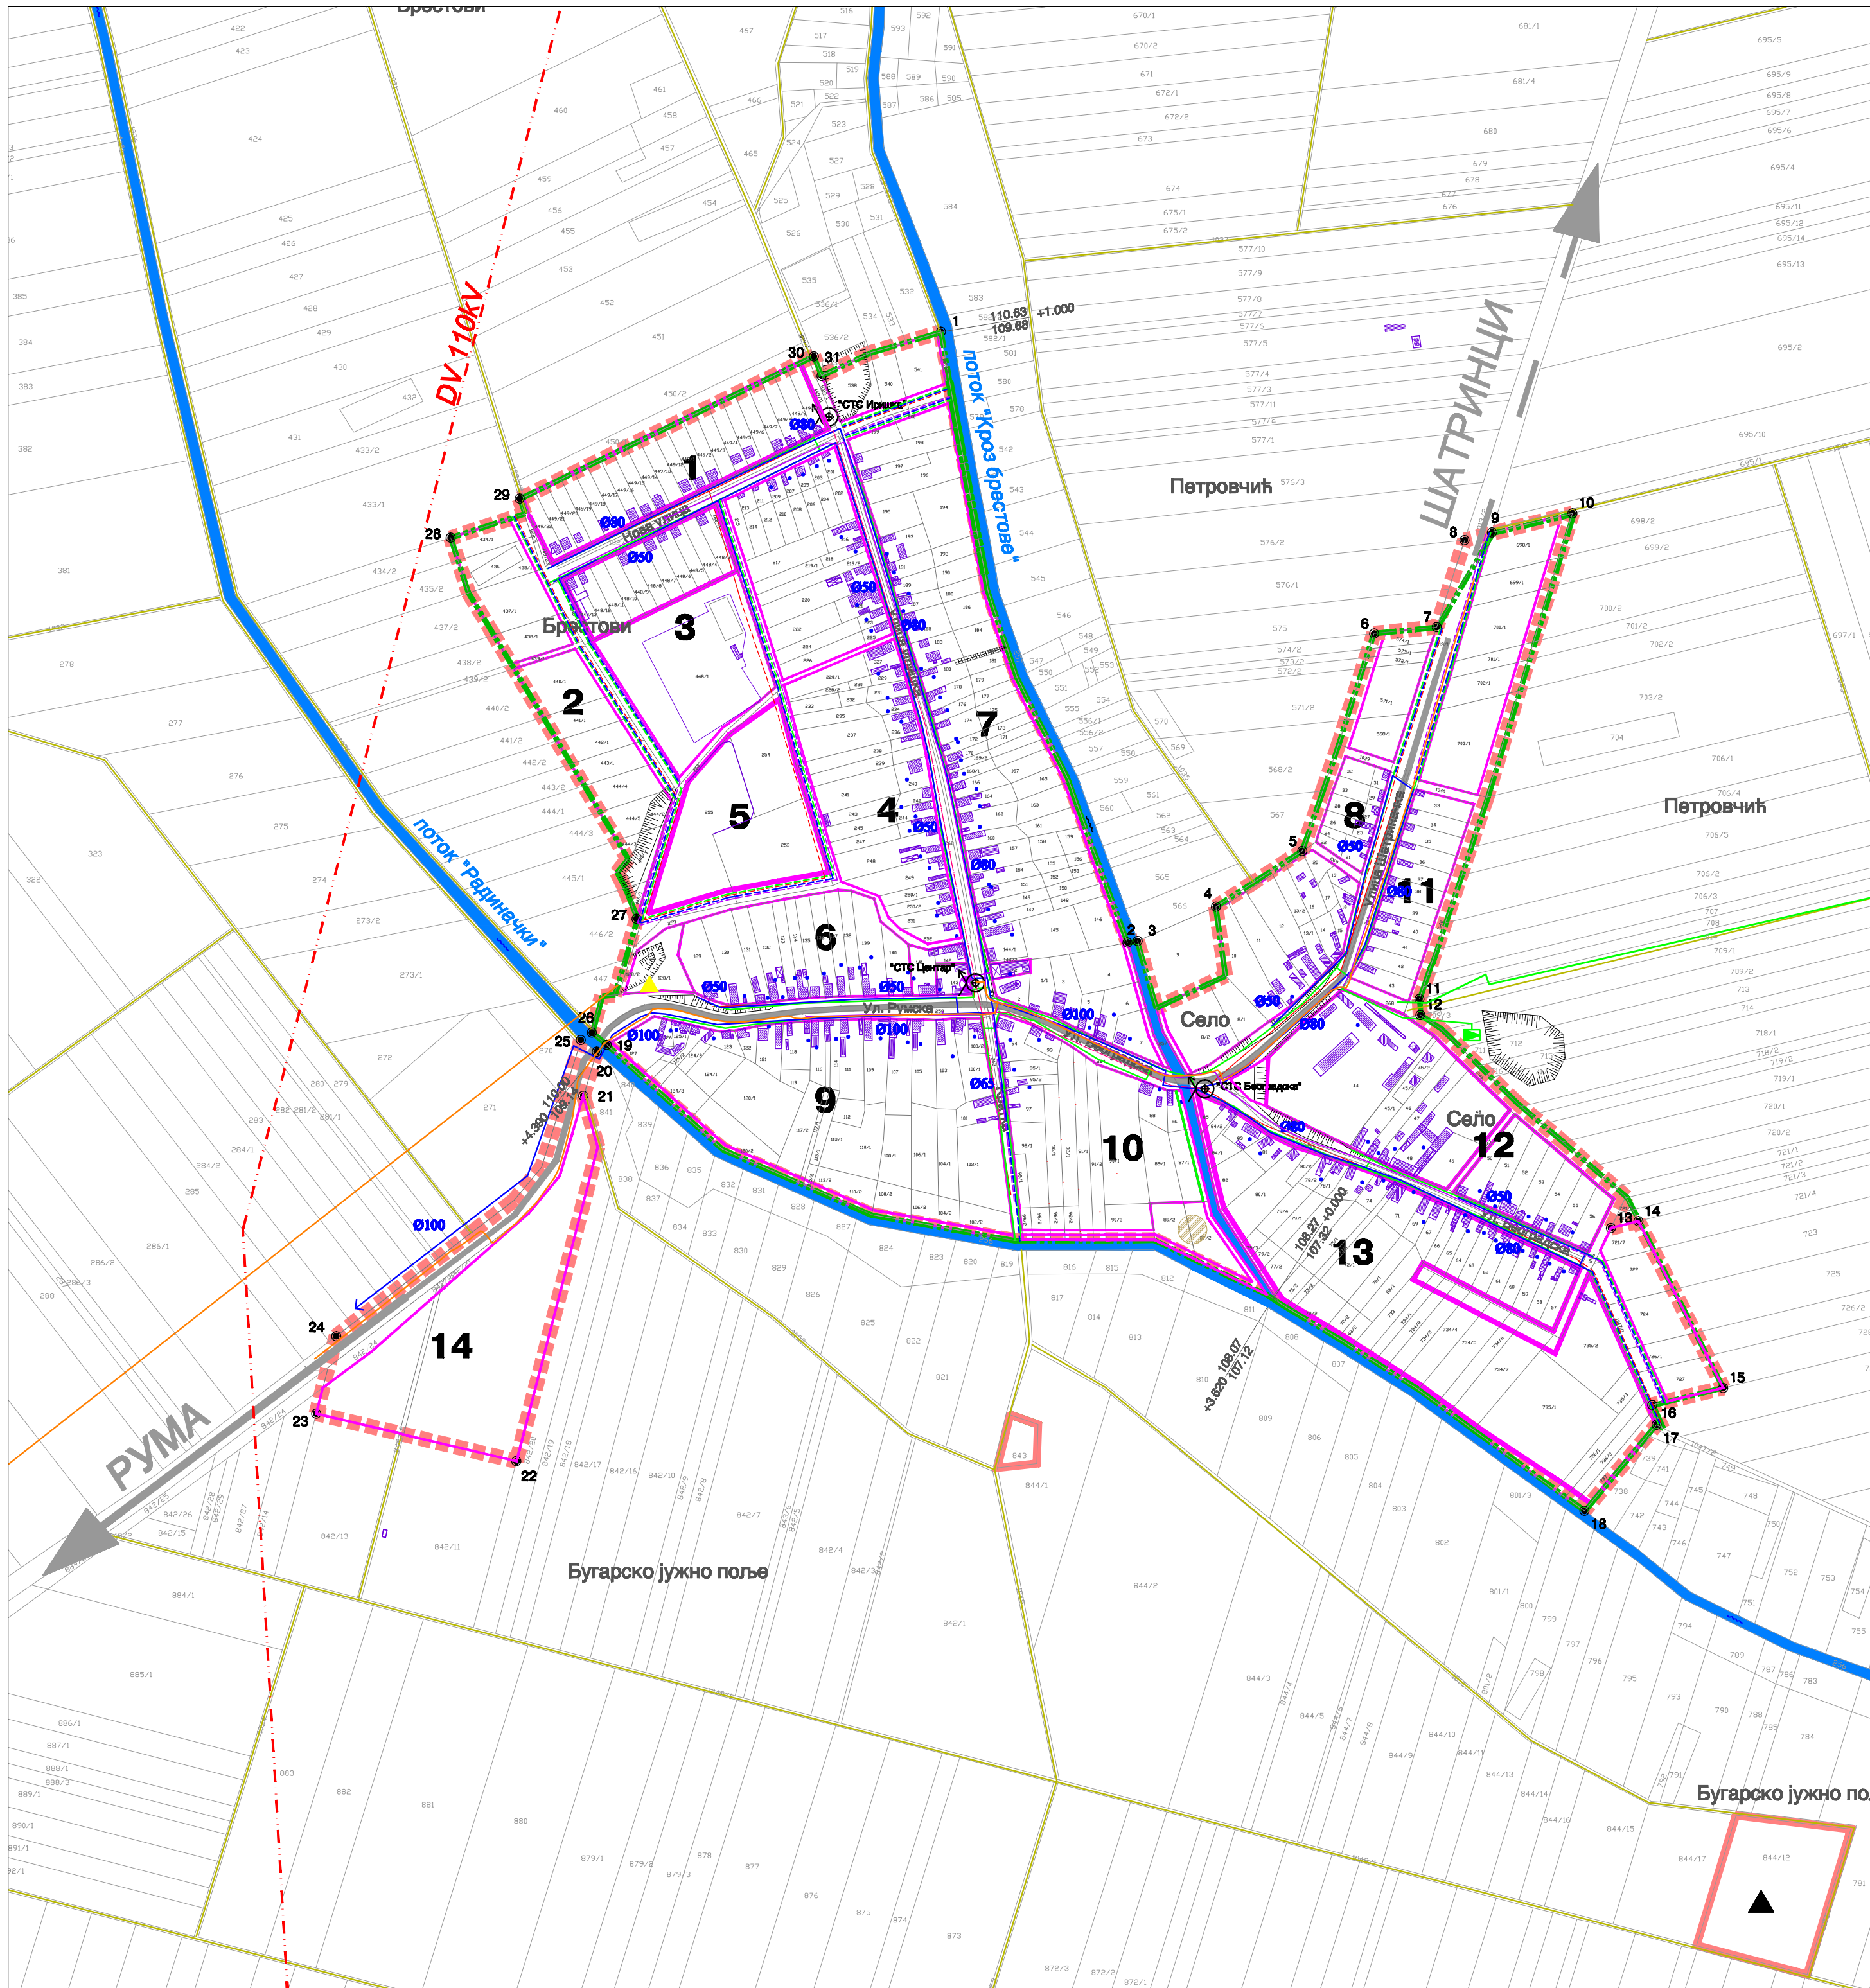

легенда:

- ПЛАНИРАНА ГРАЊЕВИНСКОГ ПОДРУЧЈА НАСЕЉА
- ГРАНИЦА ГРАЊЕВИНСКОГ ЗЕМЉИШТА ИЗВАН ГП
- РЕГУЛАЦИОНА ЛИНИЈА

МРЕЖА ИНФРАСТРУКТУРЕ

ПОСТОЈЕЋА	ПЛАНИРАНА
ВОДОВОД	
ФЕКАЛНА КАНАЛИЗАЦИЈА	
ГАС	
НАДЗЕМНА НИСКОНАПОНСКА МРЕЖА	
ВИСОКОНАПОНСКА МРЕЖА - ДАЛОВОД 110кV	
ТЕЛЕКОМУНИКАЦИОНА МРЕЖА	
ОПТИЧКИ КАБЛ	

ОБЈЕКТИ ИНФРАСТРУКТУРЕ

- БУНАР
- СТУБНА ТРАФОСТАНИЦА
- МЕРНОРЕГУЛАЦИОНА СТАНИЦА
- ПЛАНИРАНА СТАНИЦА МОБИЛНЕ ТЕЛЕФОНИЈЕ
- АТЦ (АУТОМАТСКА ТЕЛЕФОНСКА ЦЕНТРАЛА)

КОМУНАЛНЕ ПОВРШИНЕ И ОБЈЕКТИ

- РЕЦИКЛАЖНА ОСТРВА
- СТОЧНА ЈАМА
- ПЛАНИРАНИ ПРЕЧИСТАЧ ОТПАДНИХ ВОДА

СКУПШТИНА ОПШТИНЕ РУМА

ПЛАН ГЕНЕРАЛНЕ РЕГУЛАЦИЈЕ НАСЕЉЕНОГ МЕСТА МАЛИ РАДИНЦИ

наручилац израде:
ОПШТИНА РУМА
Овлашћено лице

носилац израде:
ЈАВНО УРБАНИСТИЧКО ПРЕДУЗЕЋЕ "ПЛАН" РУМА
Рума, Улица 27. Октобар 7а, тел/факс 022/430-726
E-mail: jup@planrumsa.rs, www.planrumsa.rs

ОДГОВОРНИ УРБАНИСТА:
Милка Павловић, дипл. инж.

ОБРАЋИВАЧ:
Ковачевић Тања, дипл. инж. арх.

САРАДНИЦИ:
Петар Ђуричић, дипл. инж. ел.
Драган Филиповић, дипл. инж. грађ.
Драган Симић, струк. инж. геод.