



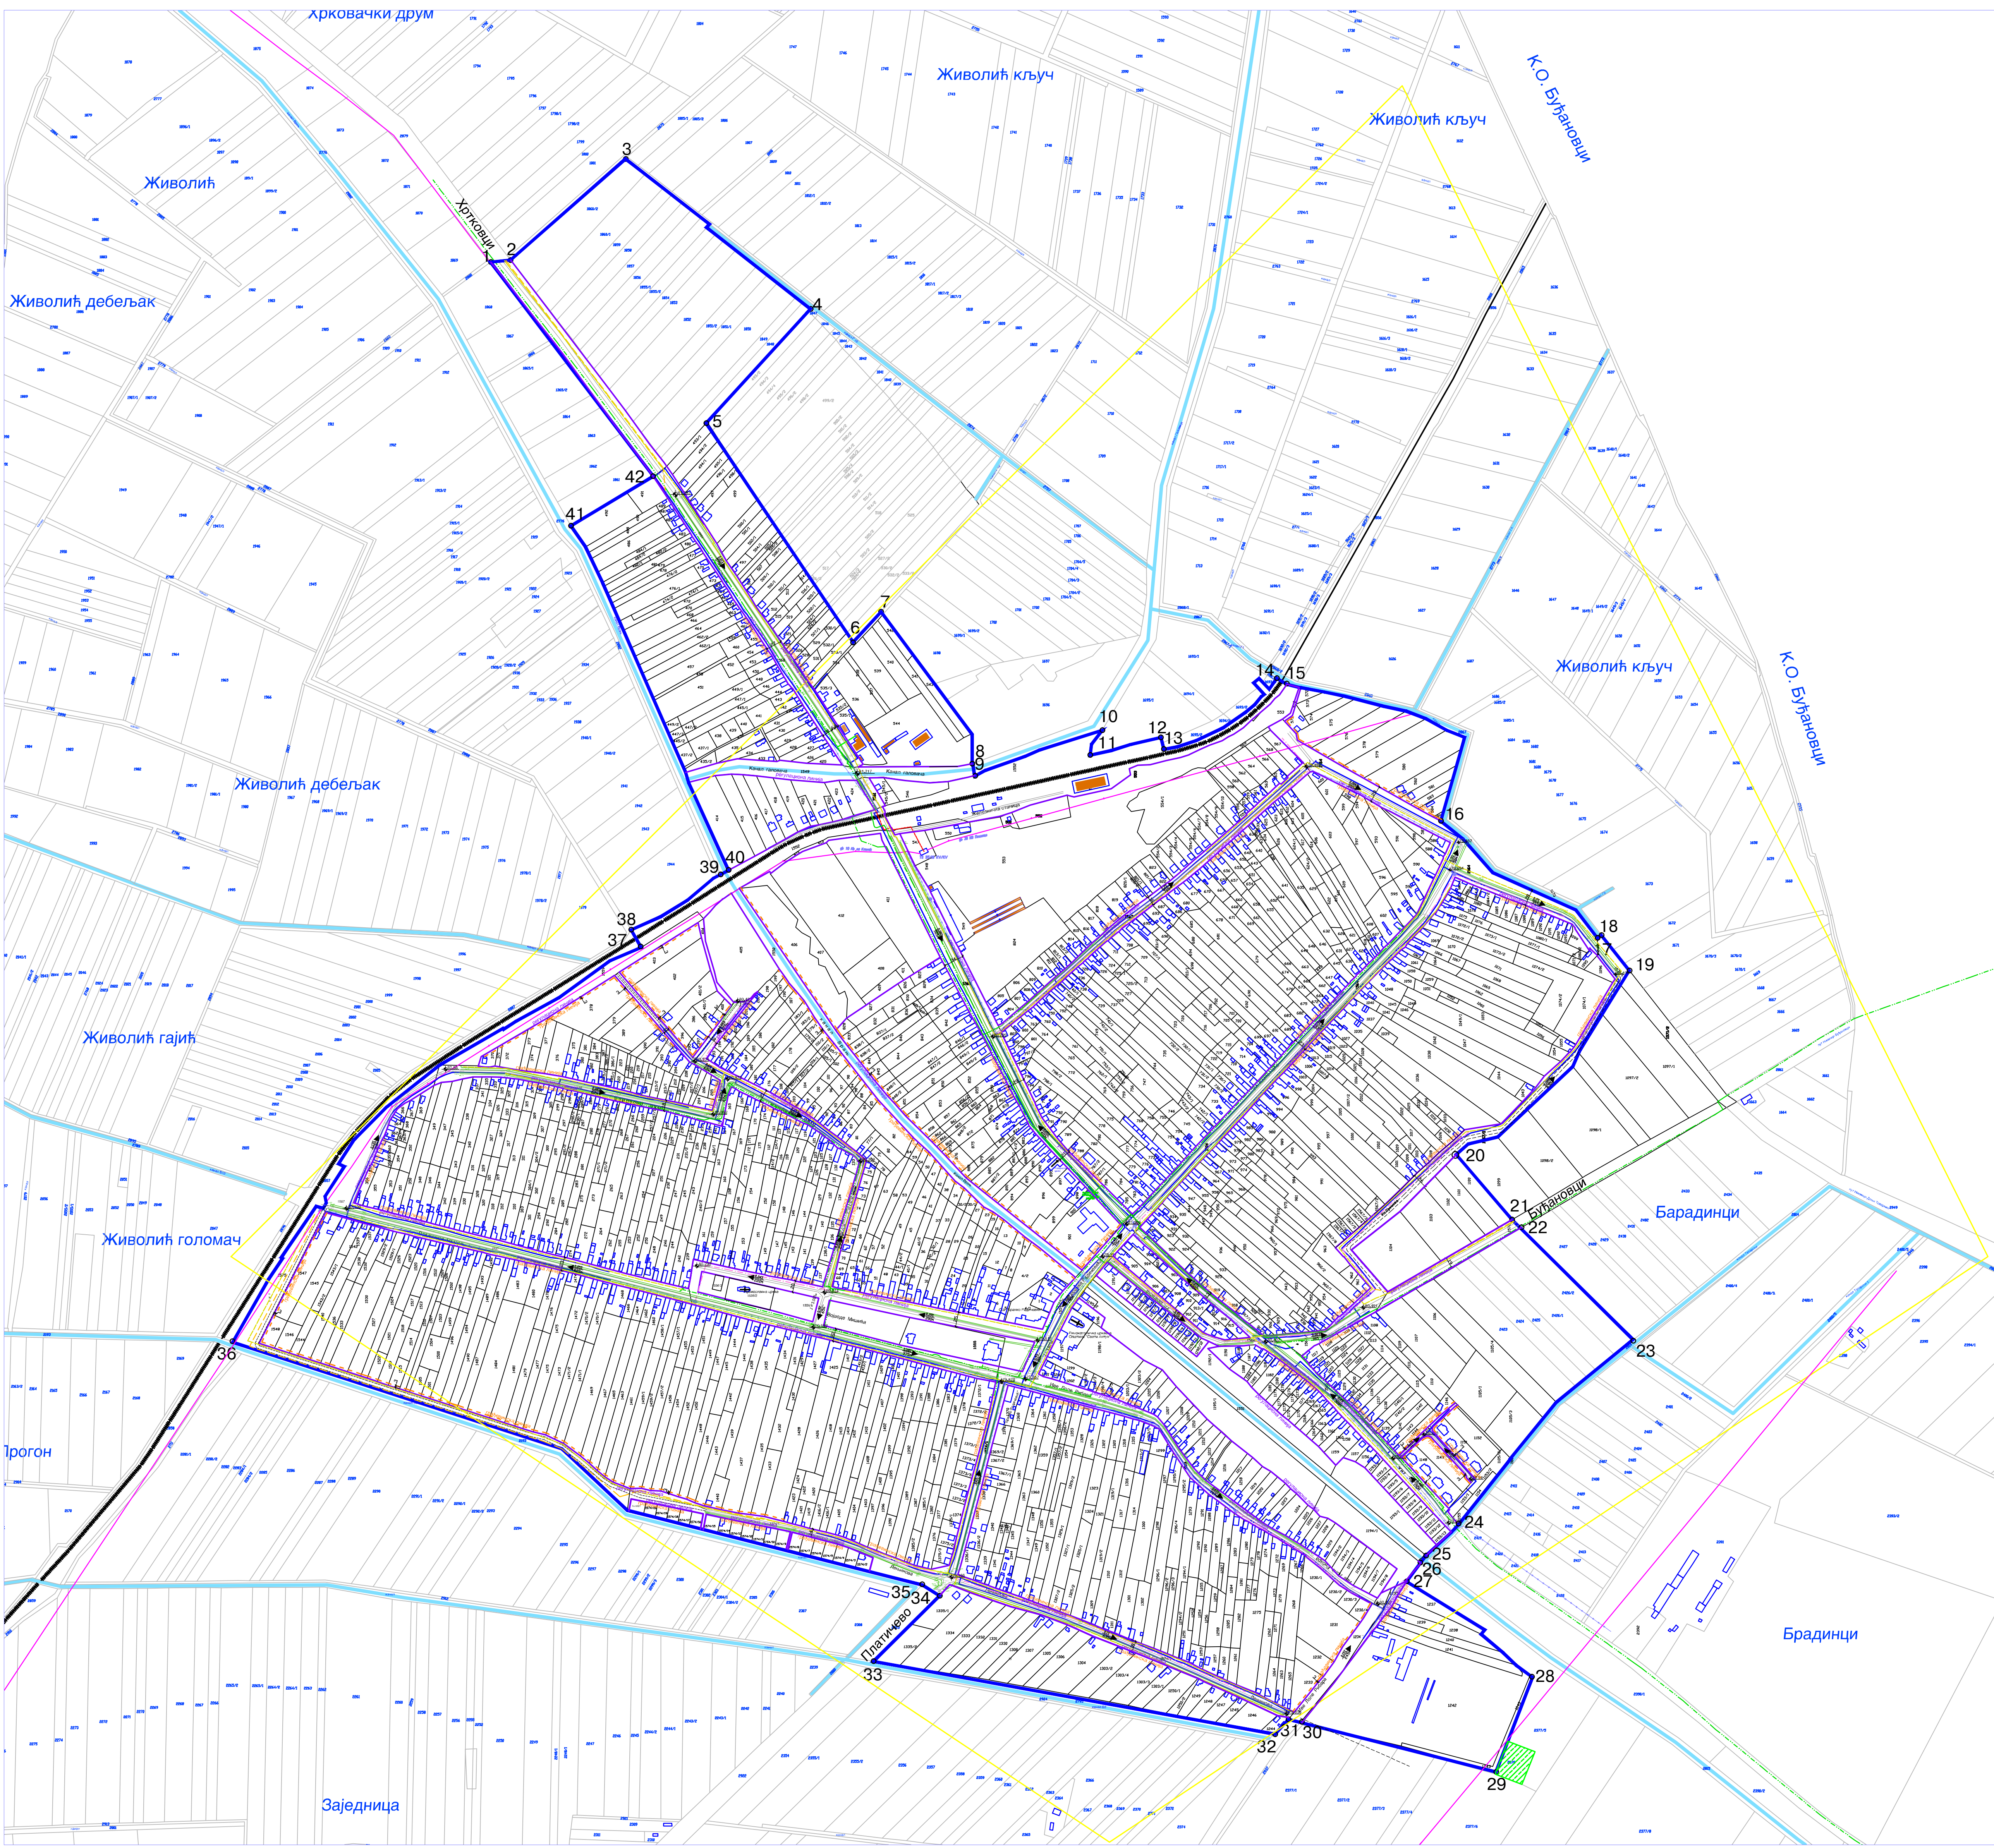

СКУПШТИНА ОПШТИНЕ РУМА

Председник Скупштине Општине Рума:

ПЛАН ГЕНЕРАЛНЕ РЕГУЛАЦИЈЕ
НАСЕЉЕНОГ МЕСТА НИКИНЦИ

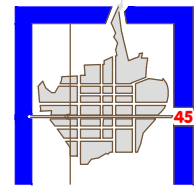

ЈАВНО УРБАНИСТИЧКО ПРЕДУЗЕЋЕ
"ПЛАН"
ОПШТИНА РУМА И ПЕЊИНЦИ

инвеститор: ОПШТИНА РУМА

Носилац израде: СЊЕЖАНА ГВОИЋ, дипл.инг.арх


Сарадници: БИЉАНА МИЛУТИНОВИЋ, дипл.инг.арх.
ЈОВАН ЦВЕДИЋ, инг.геод.
ПЕТАР ЂУРИЋИЋ, дипл.инг.ел.
МАРИЈАНА ЧАПО, дипл.инг.арх.
ДРАГАН СИМИЋ, инг.геод.
ДРАГАН ФИЛИПОВИЋ, дипл.инг.граф.

назив листа:

ПЛАНИРАНА ИНФРАСТРУКТУРА,
РЕГУЛАЦИЈА, НИВЕЛАЦИЈА И
САОБРАЋАЈ

лист бр. : 5а

Р 1 : 5000

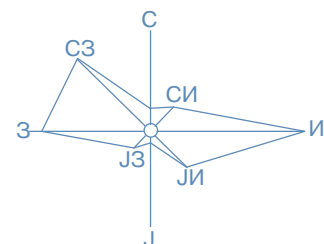

легенда:

- ГРАНИЦА ГРАЂЕВИНСКОГ ПОДРУЧЈА
- ПЛАНИРАНА РЕГУЛАЦИОНА ЛИНИЈА
- ПЛАНИРАНА ГРАЂЕВИНСКА ЛИНИЈА
- РЕГУЛАЦИОНА ЛИНИЈА
- ГРАЂЕВИНСКА ЛИНИЈА
- РЕГУЛАЦИОНА И ГРАЂЕВИНСКА ЛИНИЈА СЕ ПОКЛАПАЈУ

Постојећа инфраструктура

- Мешовити вод
- НН мрежа
- ВН надземна мрежа
- ТТ мрежа

Пруга Шабац Рума

Планирана инфраструктура

- НН мрежа
- ТТ мрежа

- Постојеће улице
- Постојеће улице (у којима је неопходно асфалтирање)

ЗОНА ПРЕЧИСТАЧА

Ознаке:

- мелиорациони канали
- улични канали
- КОТА НИВЕЛАЦИЈЕ