



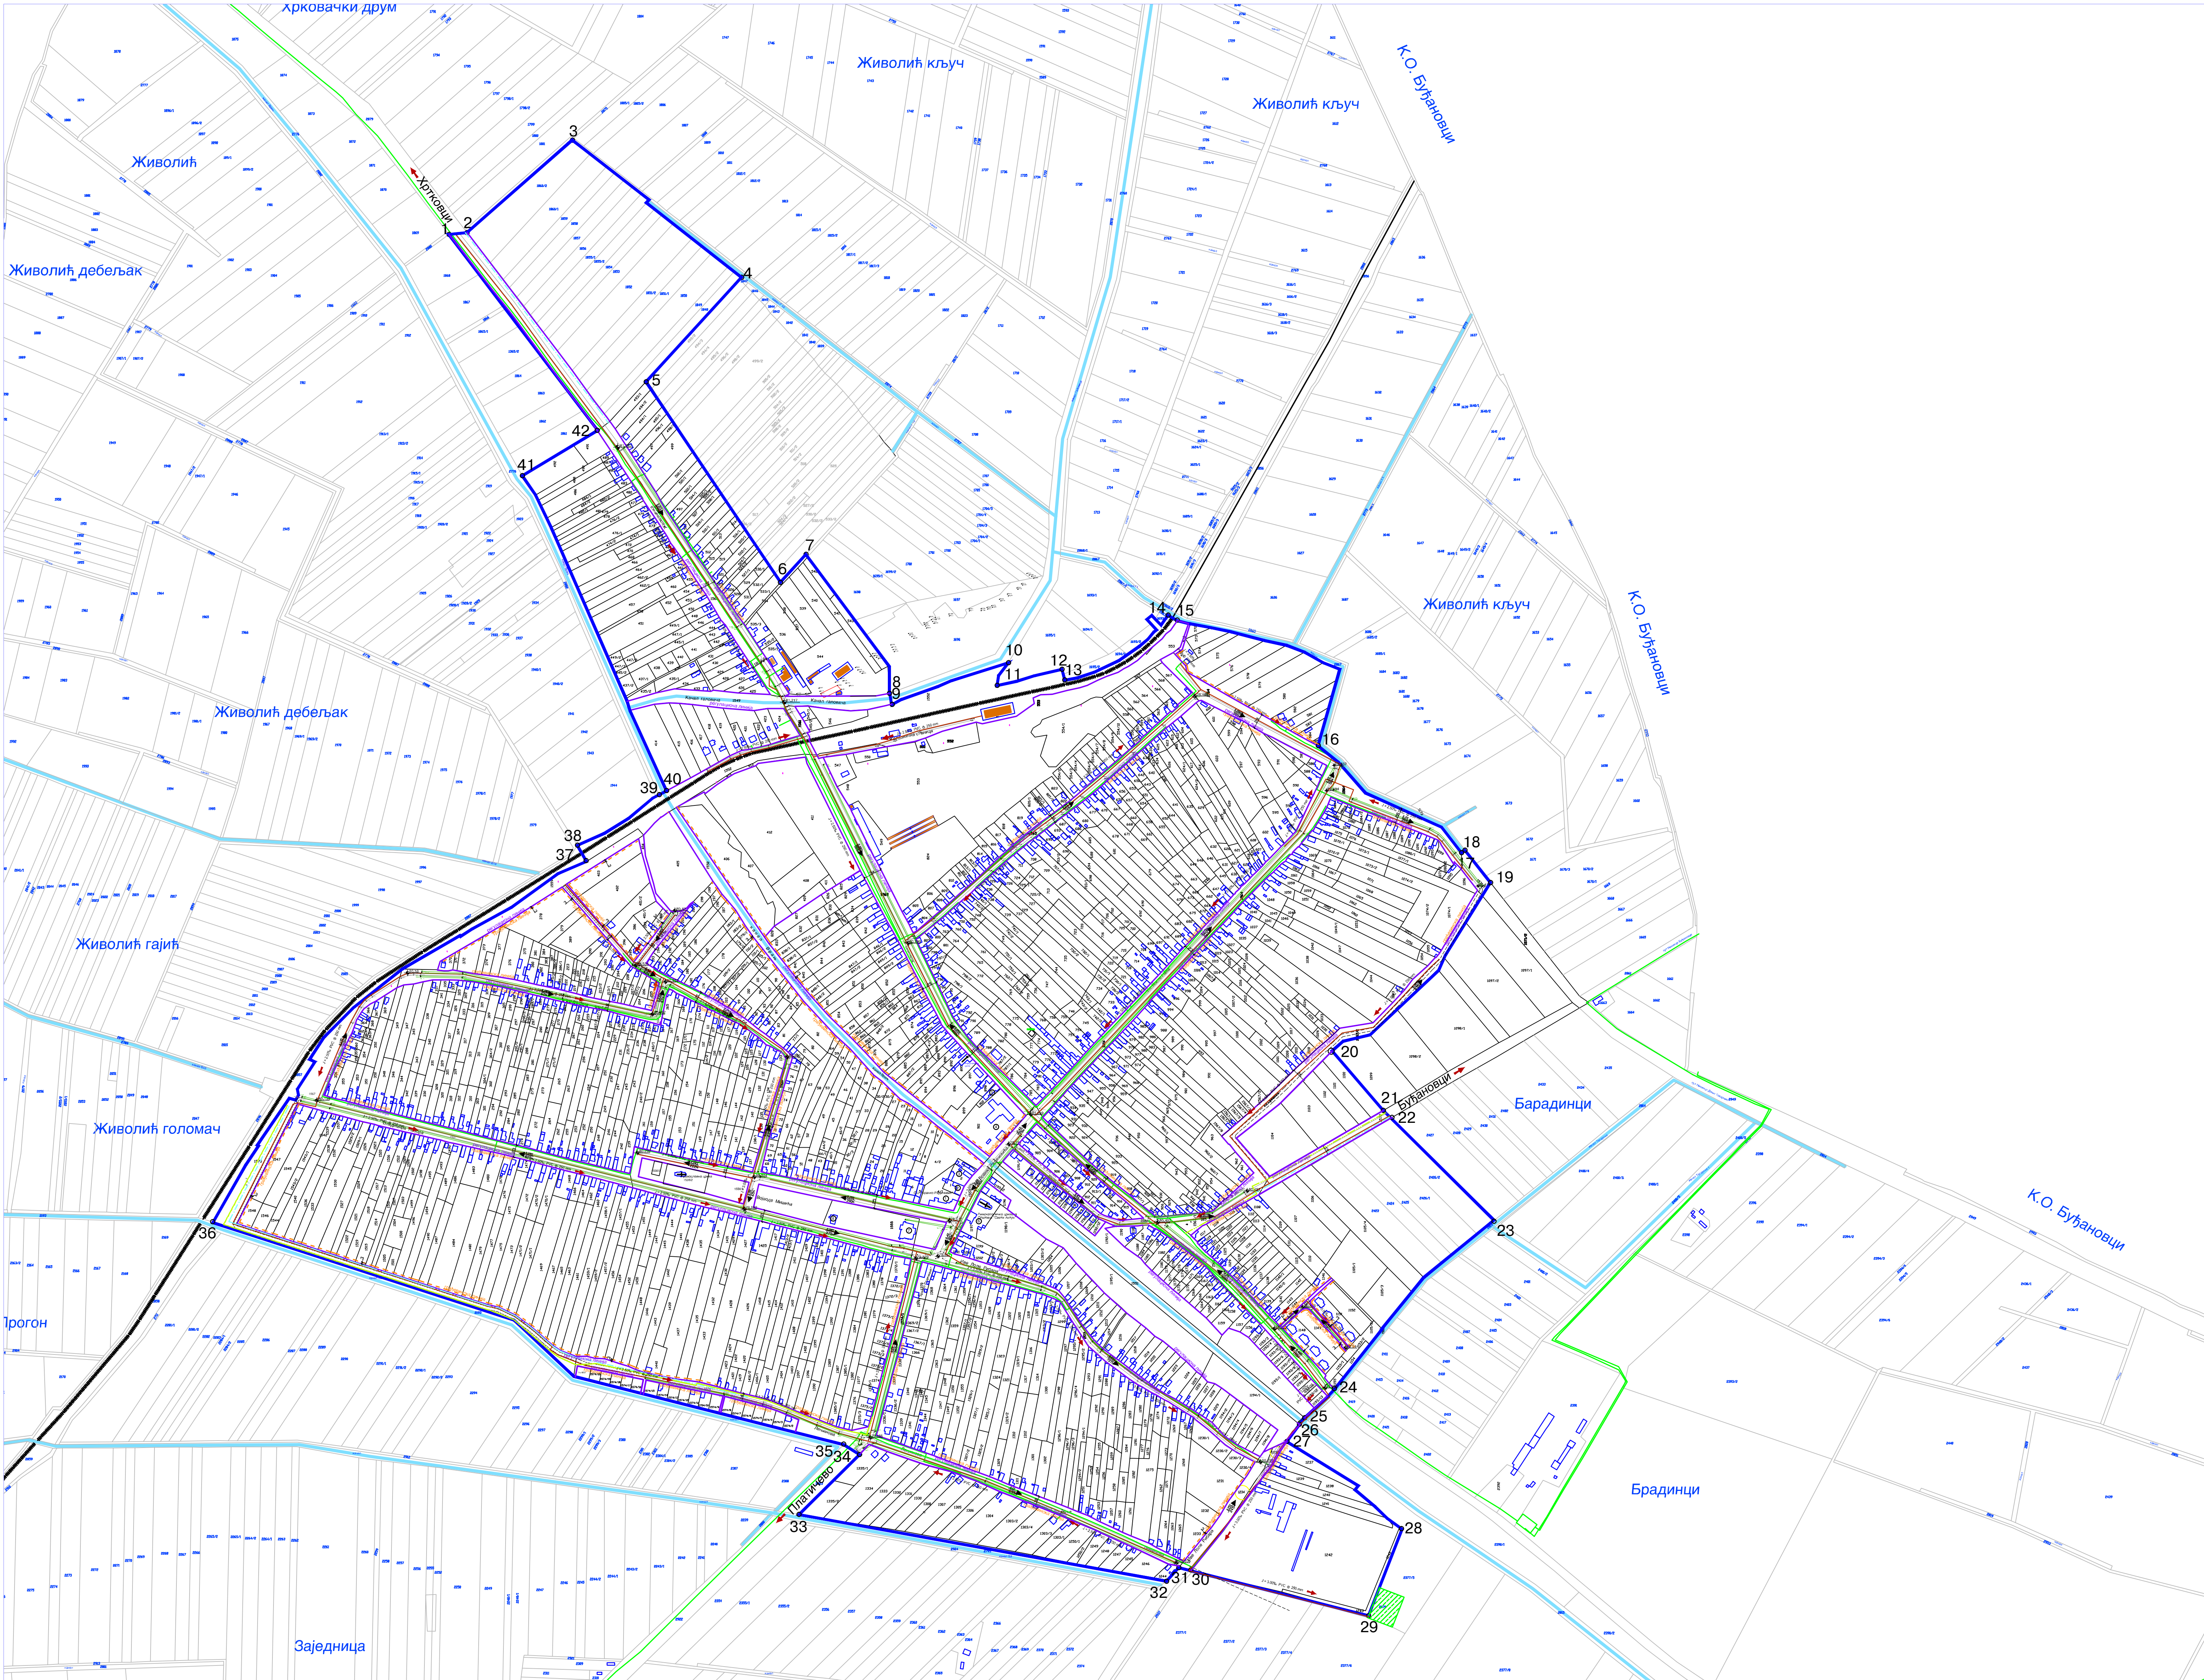

СКУПШТИНА ОПШТИНЕ РУМА

Председник Скупштине Општине Рума:

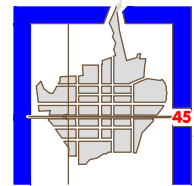

ЈАВНО УРБАНИСТИЧКО ПРЕДУЗЕЋЕ
"ПЛАН"
ОПШТИНА РУМА И ПЕЋИНЦИ

инвеститор: ОПШТИНА РУМА

Носилац израде: СЊЕЖАНА ГВОИЋ, дипл.инг.арх.


Сарадници: БИЉАНА МИЛУТИНОВИЋ, дипл.инг.арх.
ЈОВАН ЦВЕЈИЋ, инг.геод.
ПЕТАР БУРИЧИЋ, дипл.инг.ел.
МАРИЈАНА ЧАПО, дипл.инг.арх.
ДРАГАН СИМИЋ, инг.геод.
ДРАГАН ФИЛИПОВИЋ, дипл.инг.град.

назив листа:

ПЛАНИРАНА ИНФРАСТРУКТУРА,
РЕГУЛАЦИЈА, НИВЕЛАЦИЈА И
САОБРАЋАЈ

лист бр. : 56

Р 1 : 5000

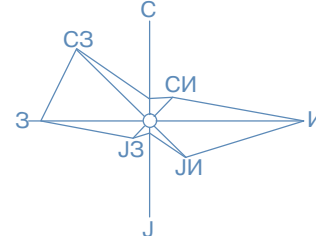

легенда:

- ГРАНИЦА ГРАЂЕВИНСКОГ ПОДРУЧЈА
- ПЛАНИРАНА РЕГУЛАЦИОНА ЛИНИЈА
- ПЛАНИРАНА ГРАЂЕВИНСКА ЛИНИЈА
- регулациона линија грађевинска линија РЕГУЛАЦИОНА И ГРАЂЕВИНСКА ЛИНИЈА СЕ ПОКЛАПАЈУ

легенда:

Постојећа инфраструктура

- Гасоводна мрежа
- Водовод

Пруга Шабац Рума

Планирана инфраструктура

- Гасоводна мрежа
- Водовод
- Ј = 1.00% PVC φ 200 mm Фекална канализација

ЗОНА ПРЕЧИСТАЧА

- Постојеће улице
- Постојеће улице (у којима је неопходно асфалтирање)

Ознаке:

- мелиорациони канали
- улични канали

КОТА НИВЕЛАЦИЈЕ