
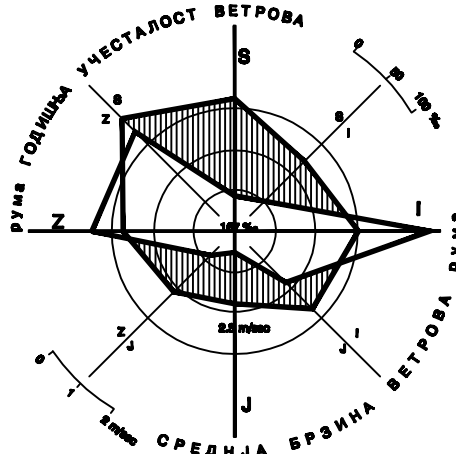


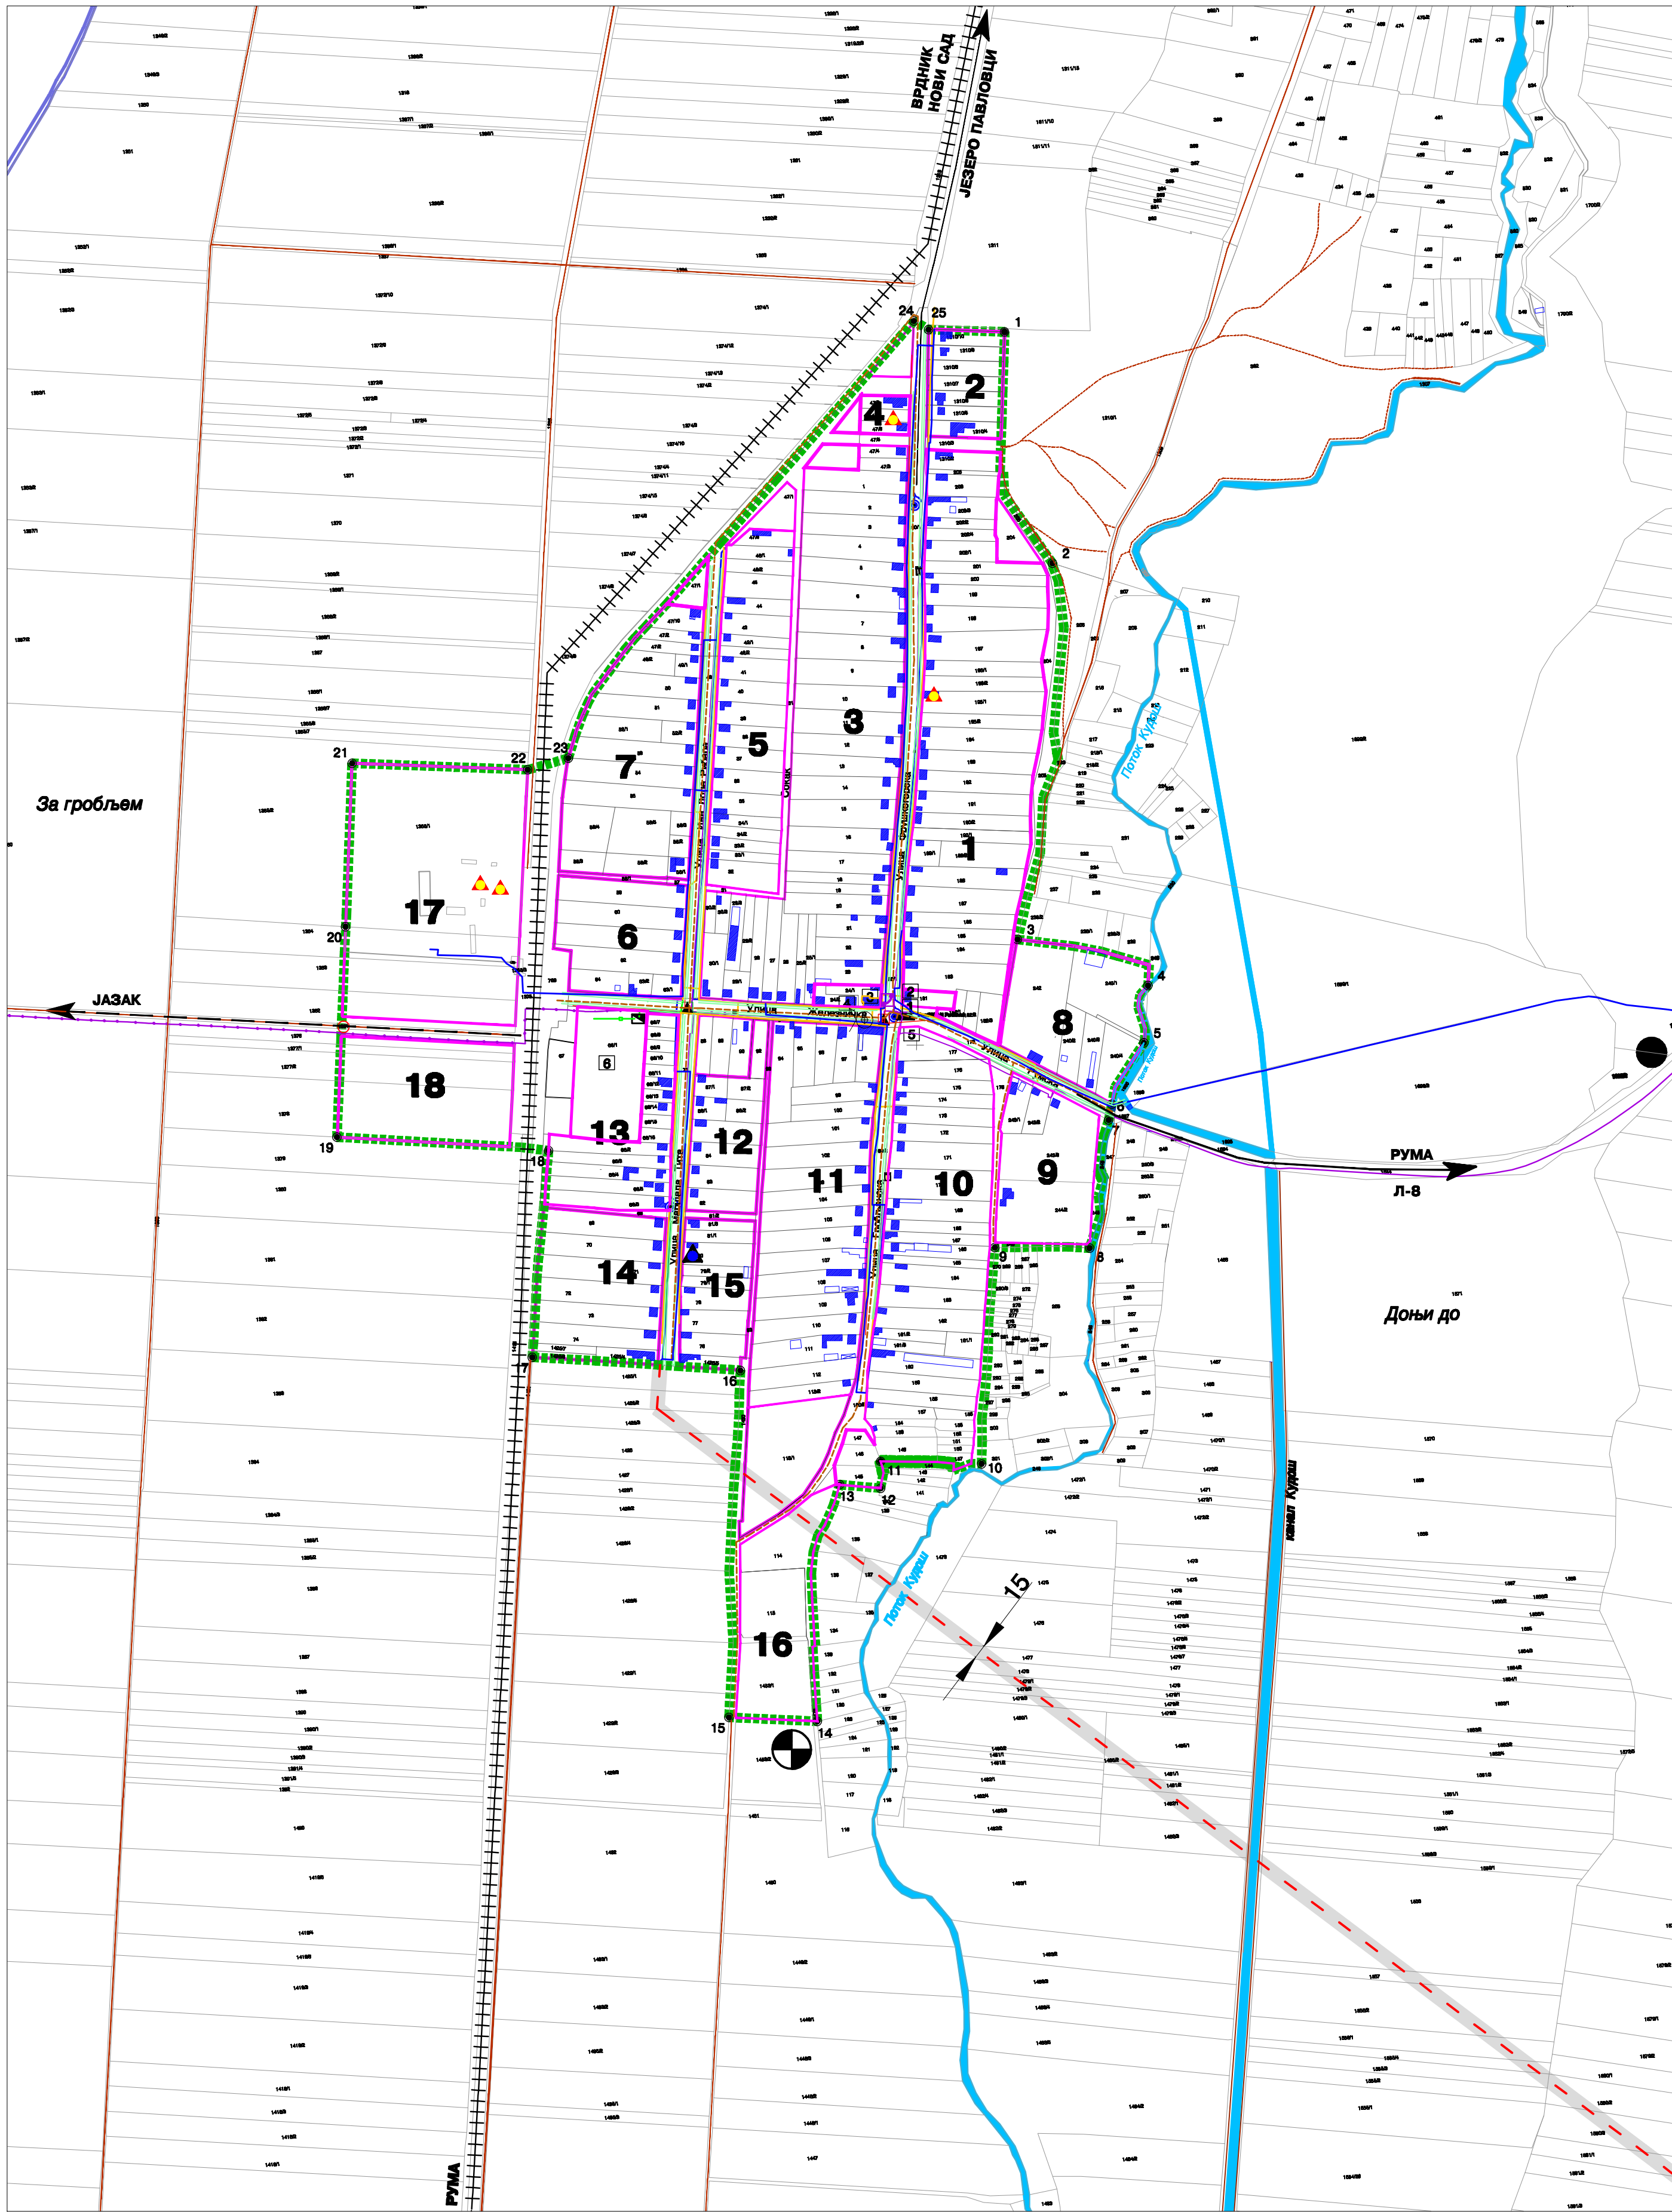

легенда:

- ПЛАНИРАНА ГРАЊЕВИНСКОГ ПОДРУЧЈА НАСЕЉА
- РЕГУЛАЦИОНА ЛИНИЈА

МРЕЖА ИНФРАСТРУКТУРЕ

- ВОДОВОД
- ФЕКАЛНА КАНАЛИЗАЦИЈА
- ГАС
- НИСКОНАПОНСКА МРЕЖА
- МЕШОВИТИ ЕЛЕКТРОЕНЕРГЕТСКИ ВОД
- ДАЛЕКОВОД 20кV
- ТТ МРЕЖА
- ОПТИЧКИ КАБЛ
- ПУТНИ КАНАЛИ

ОБЈЕКТИ ИНФРАСТРУКТУРЕ

- БУНАРИ
- ГАСНА МЕРНО РЕГУЛАЦИОНА СТАНИЦА
- СТУБНА ТРАФО СТАНИЦА
- ЗИДАНА ТРАФО СТАНИЦА
- АТЦ (АУТОМАТСКА ТЕЛЕФОНСКА ЦЕНТРАЛА)
- ТТ СТУБИЋ
- ТЕЛЕФОНСКА ГОВОРНИЦА
- ПЛАНИРАНА СТАНИЦА МОБИЛНЕ ТЕЛЕФОНИЈЕ
- БРОЈ БЛОКА

ЗАШТИТА ИНФРАСТРУКТУРЕ

- ЗАШТИТНИ ПОЈАС ДАЛЕКОВОДА 20 kV

КОМУНАЛНИ ОБЈЕКТИ

- ПОСТОЈЕЋА ЛОКАЦИЈА СТОЧНОГ ГРОБЉА
- ПРЕДЛОГ ЛОКАЦИЈЕ ПРЕЧИСТАЧА

СКУПШТИНА ОПШТИНЕ РУМА

ПЛАН ГЕНЕРАЛНЕ РЕГУЛАЦИЈЕ НАСЕЉЕНОГ МЕСТА ПАВЛОВЦИ

овлашћено лице:

ПРЕДСЕДНИК СКУПШТИНЕ ОПШТИНЕ РУМА

наручилац израде:



ОПШТИНА РУМА

носилац израде:



ЈАВНО УРБАНИСТИЧКО ПРЕДУЗЕЋЕ "ПЛАН" РУМА
Рума, Улица 27. Октобар 76, тел/факс 022/430-726
E-mail: jup@planrma.rs, www.planrma.rs

ОДГОВОРНИ УРБАНИСТА:

Милка Павловић, дипл. инж.

ОБРАЂИВАЧ:

Ковачевић Тања, дипл. инж. арх.

САРАДНИЦИ:

Петар Ђуричић, дипл. инж. ел.
Драган Филиповић, дипл. инж. грађ.
Јован Цвејић, инж. геод.
Драган Симић, струк. инж. геод.
Марија Зећ, дипл.инж.саоб.

ПЛАН ОБЈЕКТА И МРЕЖА НАСЕЉСКЕ ИНФРАСТРУКТУРЕ

РУМА 2015.

ЛИСТ

9

Р 1:5000