
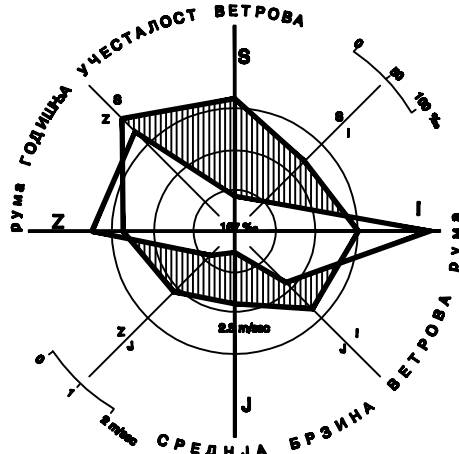


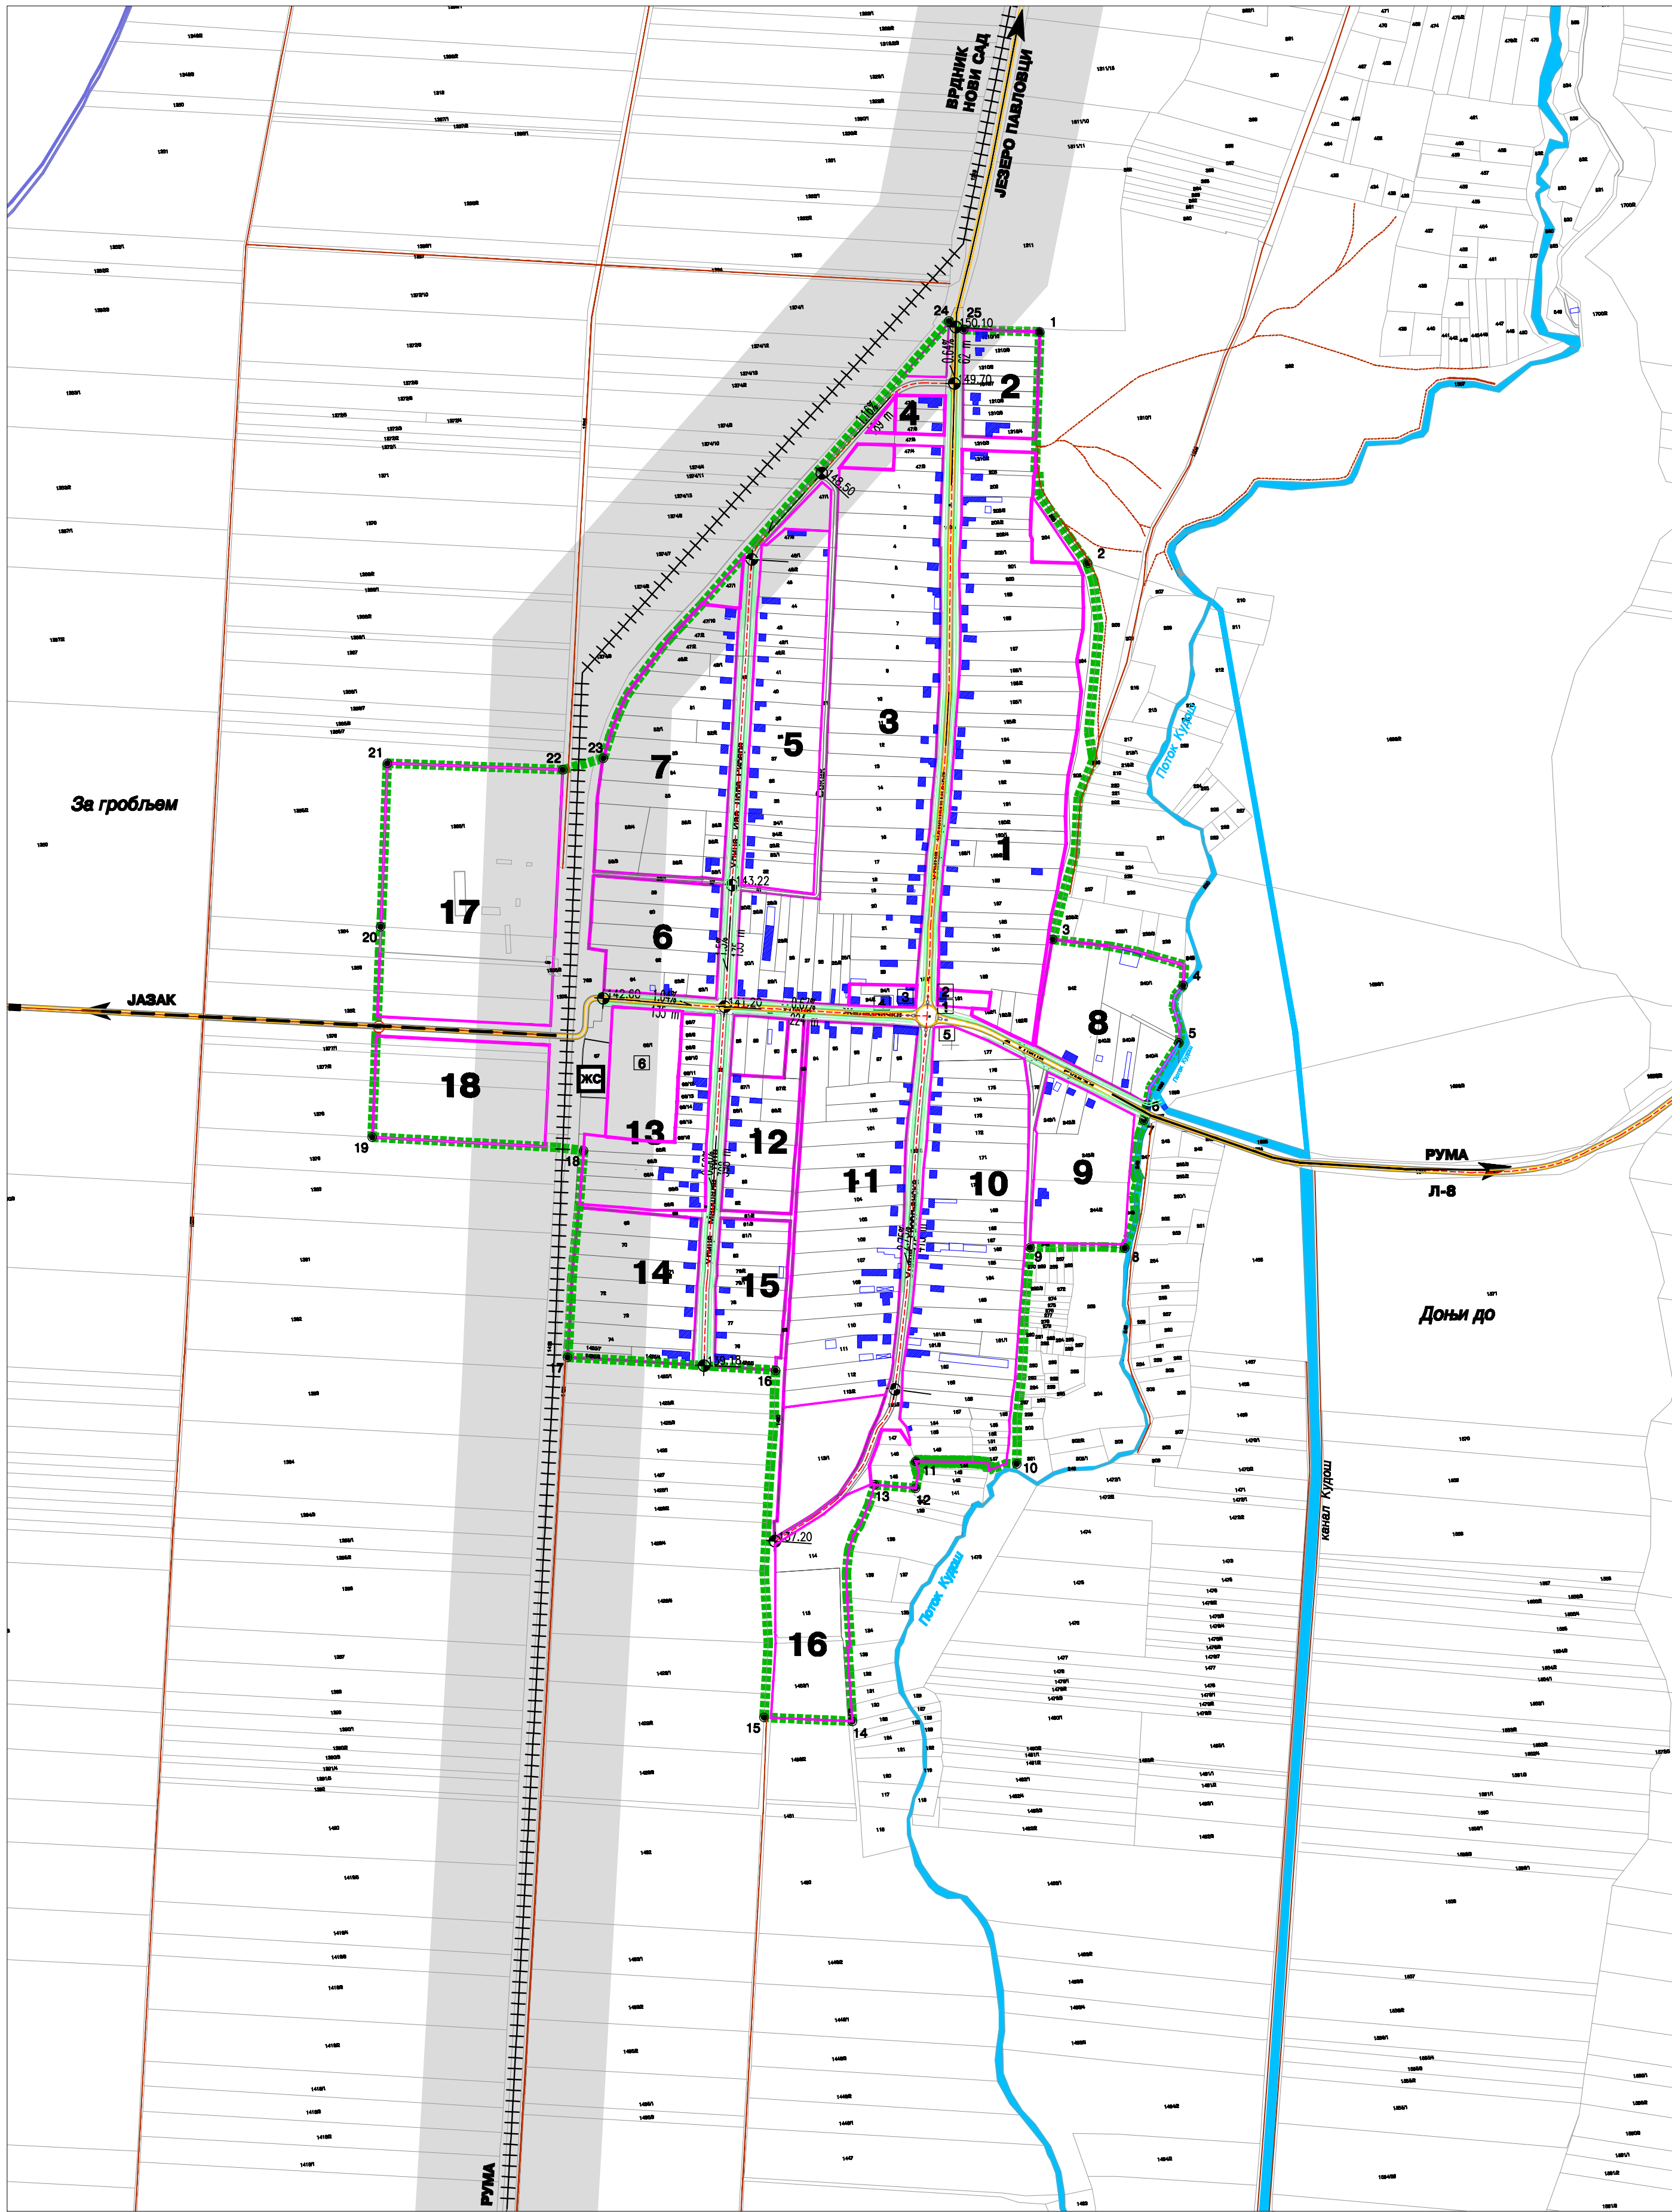

леґенда:

- ПЛАНИРАНА ГРАЊЕВИНСКОГ ПОДРУЧЈА НАСЕЉА
- РЕГУЛАЦИОНА ЛИНИЈА
- САОБРАЋАЈНА МРЕЖА
 - ПОСТОЈЕЋИ ЛОКАЛНИ ПУТЕВИ
 - ПЛАНИРАНИ ЛОКАЛНИ ПУТЕВИ
 - БИЦИКЛИСТИЧКИ ПРАВАЦ
 - НАСЕЉСКЕ САОБРАЋАЈНИЦЕ
 - ПУТНИ КАНАЛИ
 - ПРИСТУПНЕ САОБРАЋАЈНИЦЕ
 - АТАРСКИ ПУТЕВИ
 - СТАЗЕ
 - ПЛАНИРАНА РЕГИОНАЛНА ЖЕЛЕЗНИЧКА ПРУГА
 - ЖЕЛЕЗНИЧКО СТАНИЦА/СТАЈАЛИШТЕ
 - ЗАШТИТНИ ПРУЖНИ ПОЈАС
 - БРОЈ БЛОКА

СКУПШТИНА ОПШТИНЕ РУМА

ПЛАН ГЕНЕРАЛНЕ РЕГУЛАЦИЈЕ НАСЕЉЕНОГ МЕСТА ПАВЛОВЦИ

овлашћено лице:

ПРЕДСЕДНИК СКУПШТИНЕ ОПШТИНЕ РУМА

наручилац израде:



ОПШТИНА РУМА

носилац израде:



ЈАВНО УРБАНИСТИЧКО ПРЕДУЗЕЋЕ "ПЛАН" РУМА
Рума, Улица 27. Октобар 76, тел/факс 022/430-726
E-mail: jup@planrma.rs, www.planrma.rs

ОДГОВОРНИ УРБАНИСТА:

Милка Павловић, дипл. инж.

ОБРАЋИВАЧ:

Ковачевић Тања, дипл. инж. арх.

САРАДНИЦИ:

Петар Ђуричић, дипл. инж. ел.
Драган Филиповић, дипл. инж. грађ.
Јован Цвејић, инж. геод.
Драган Симић, струк. инж. геод.
Марија Зеџ, дипл. инж. саоб.

МРЕЖА САОБРАЋАЈА НАСЕЉА,
КОРИДОРИ И РЕГУЛАЦИЈА УЛИЦА

ЛИСТ

8

РУМА 2015.

Р 1:5000