
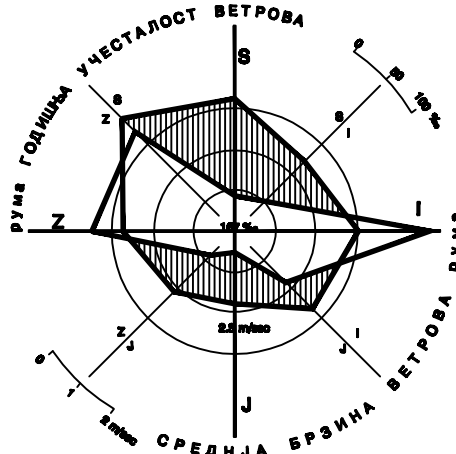


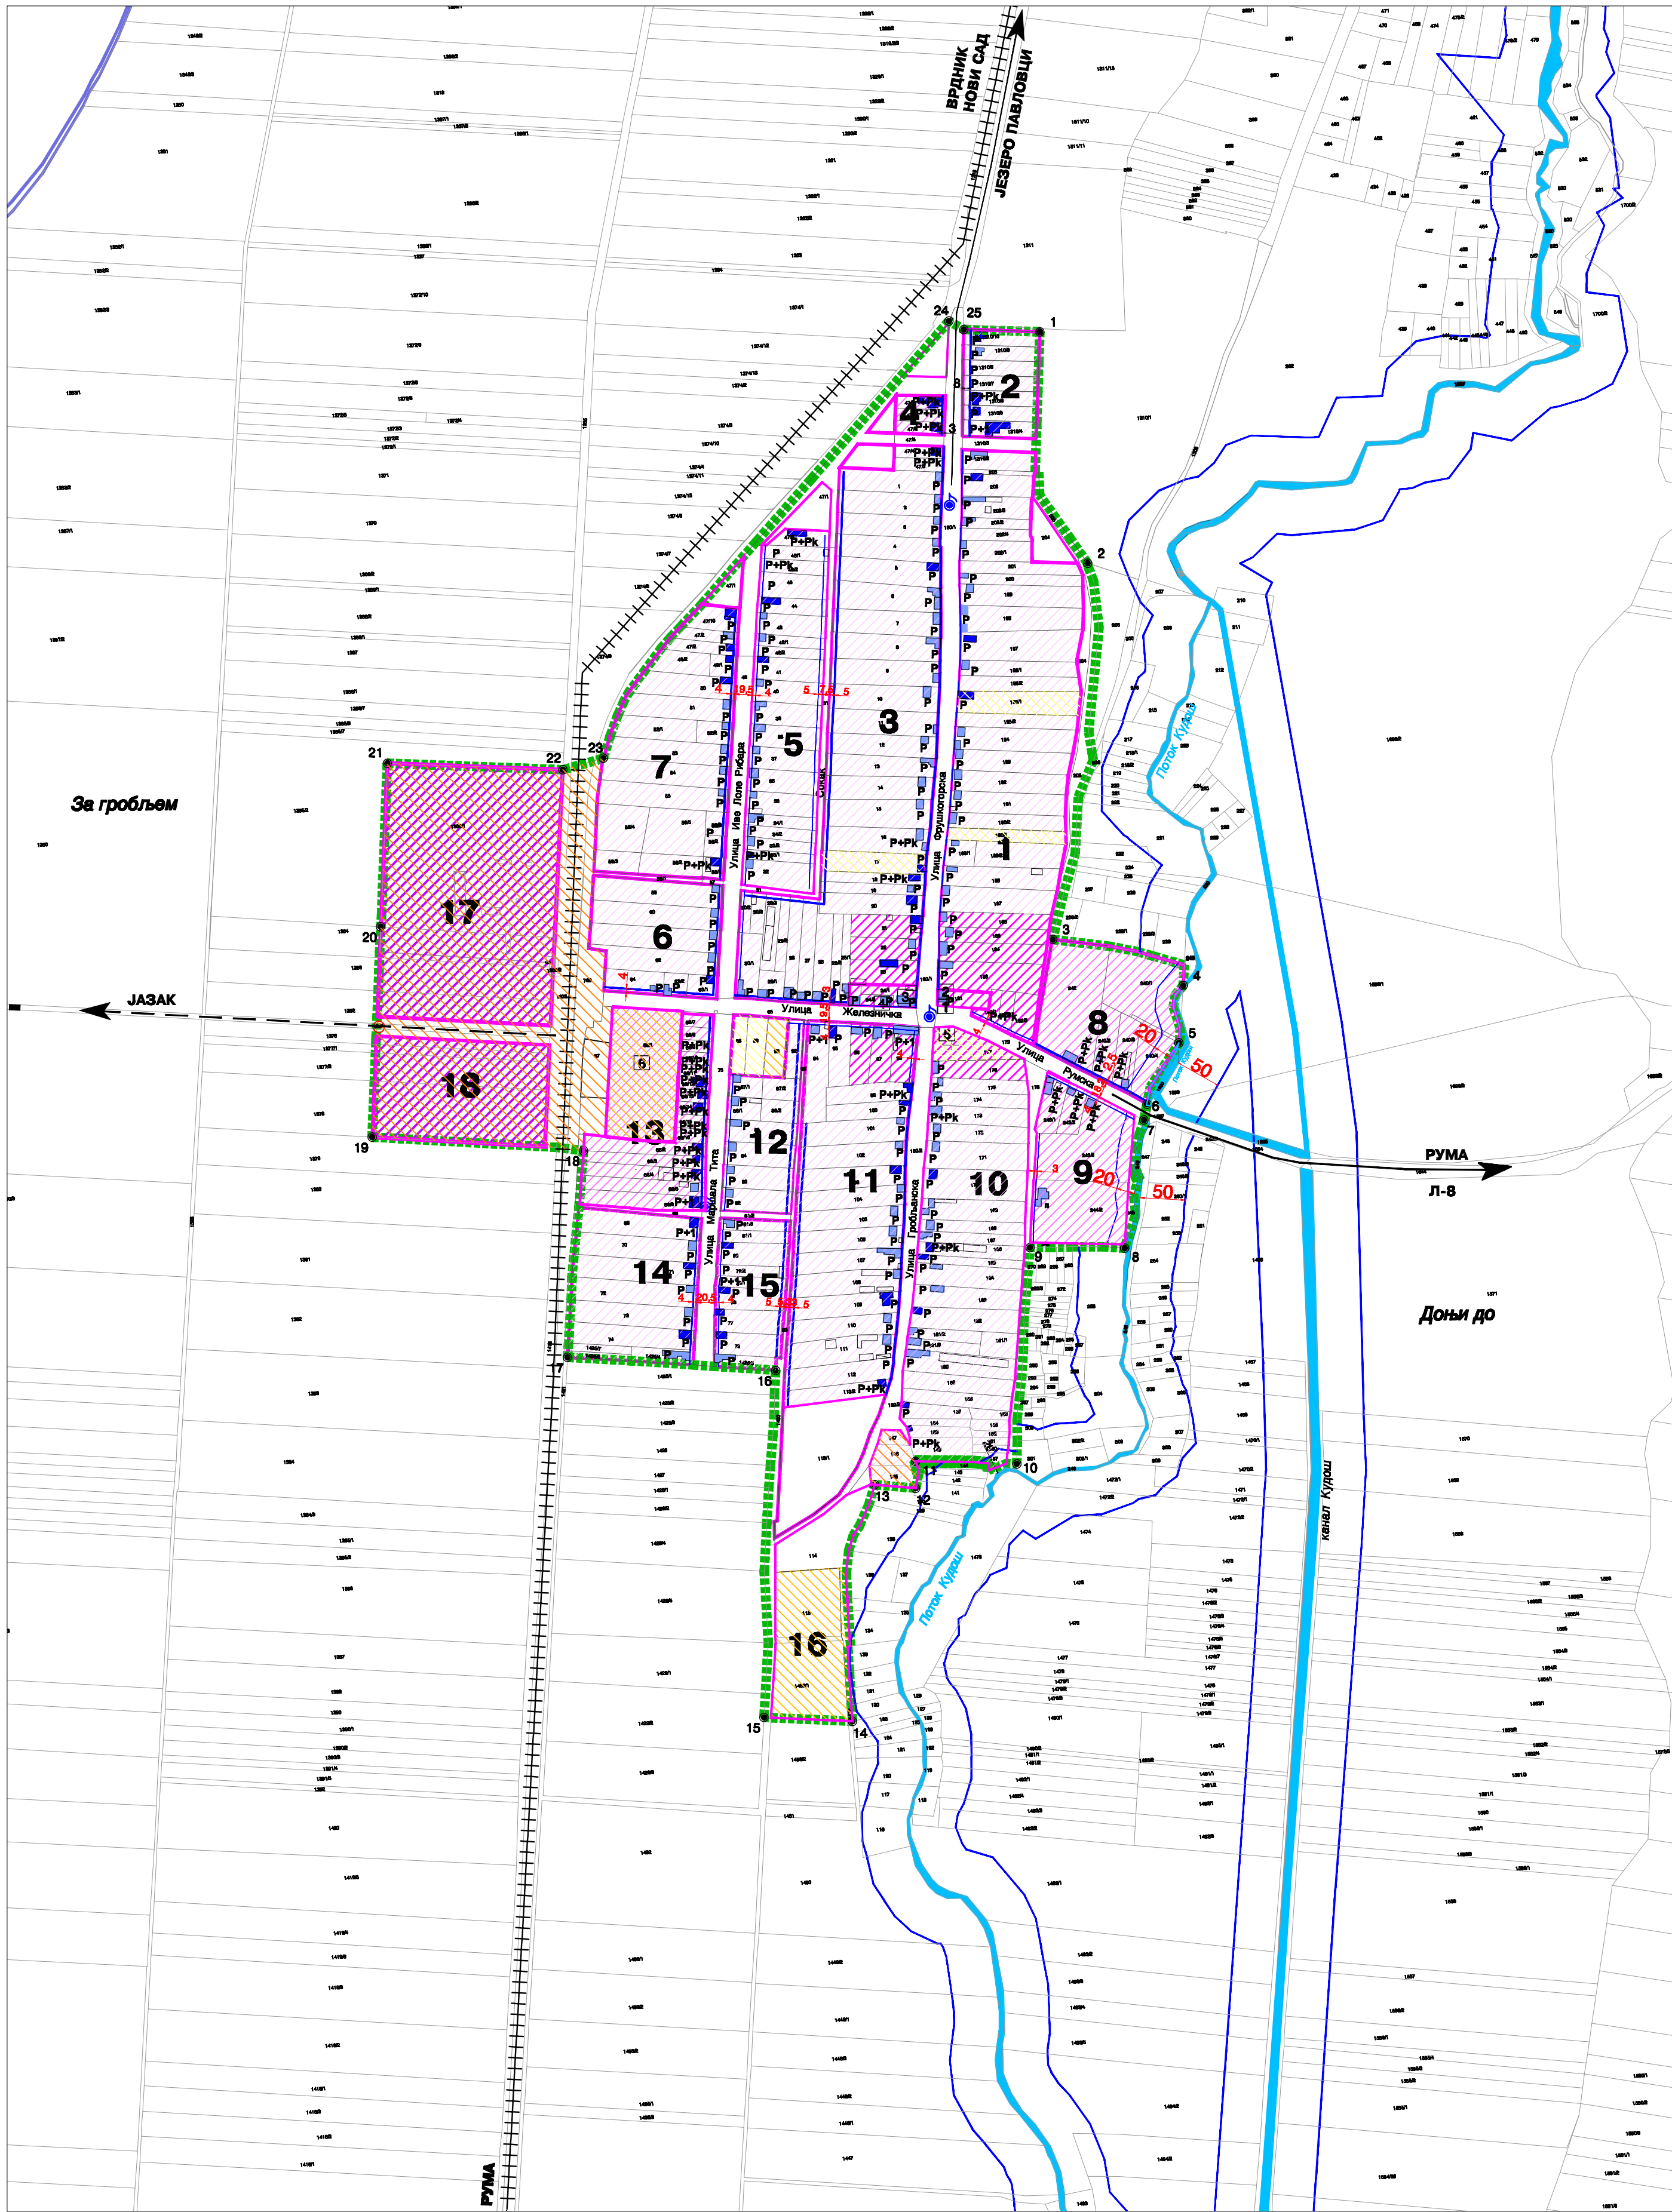

ЛЕГЕНДА:

ПЛАНИРАНА ГРАЊЕВИНСКОГ ПОДРУЧЈА НАСЕЉА

ХОРИЗОНТАЛНА И ВЕРТИКАЛНА РЕГУЛАЦИЈА ОБЈЕКТА

РЕГУЛАЦИОНА ЛИНИЈА
ГРАЊЕВИНСКА ЛИНИЈА

ПОСТОЈЕЋА

П СПРАТНОСТ П+0
П+Рк СПРАТНОСТ П+Потк
П+1 СПРАТНОСТ П+1
П+1+Рк СПРАТНОСТ П+1+Потк

ПЛАНИРАНА

П
П+Рк
П+1
П+1+Рк

ПОСТОЈЕЋА ТИПОЛОГИЈА ГЛАВНОГ ОБЈЕКТА

ТИП 1 - ЗАБАТ НА УЛИЦИ
ТИП 2 - КРОВНА РАВАН НА УЛИЦИ

СПРОВОЂЕЊЕ ПЛАНА

ПРАВИЛА И УСЛОВИ ЗА УРЕЂЕЊЕ И ИЗГРАДЊУ
СЕ УТВРЂУЈУ НА ОСНОВУ ПЛАНА ДЕТАЉНЕ РЕГУЛАЦИЈЕ
ПРАВИЛА И УСЛОВИ ЗА УРЕЂЕЊЕ И ИЗГРАДЊУ
СЕ УТВРЂУЈУ НА ОСНОВУ УРБАНИСТИЧКОГ ПРОЈЕКТА
ЛОКАЦИЈЕ ЗА КОЈЕ СЕ ПРЕ ОБНОВЕ ИЛИ РЕКОНСТРУКЦИЈЕ
И ИЗГРАДЊЕ ИЗРАЂУЈУ ПОСЕБНИ УСЛОВИ И РАДОВИ

1 БРОЈ БЛОКА

СКУПШТИНА ОПШТИНЕ РУМА

ПЛАН ГЕНЕРАЛНЕ РЕГУЛАЦИЈЕ НАСЕЉЕНОГ МЕСТА ПАВЛОВЦИ

овлашћено лице:

ПРЕДСЕДНИК СКУПШТИНЕ ОПШТИНЕ РУМА

наручилац израде:



ОПШТИНА РУМА

носилац израде:



ЈАВНО УРБАНИСТИЧКО ПРЕДУЗЕЋЕ "ПЛАН" РУМА
Рума, Улица 27. Октобар 7а, тел/факс 022/430-728
E-mail: jup@planrma.rs, www.planrma.rs

ОДГОВОРНИ УРБАНИСТА:

Милка Павловић, дипл. инж.

ОБРАЂИВАЧ:

Ковачевић Тања, дипл. инж. арх.

САРАДНИЦИ:

Петар Ђуричић, дипл. инж. ел.
Драган Филиповић, дипл. инж. грађ.
Јован Цвејић, инж. геод.
Драган Симић, струк. инж. геод.
Марија Зећ, дипл. инж. саоб.

ХОРИЗОНТАЛНА И ВЕРТИКАЛНА РЕГУЛАЦИЈА ОБЈЕКТА СА ЕЛЕМЕНТИМА СПРОВОЂЕЊА

ЛИСТ

7

РУМА 2015.

Р 1:5000