


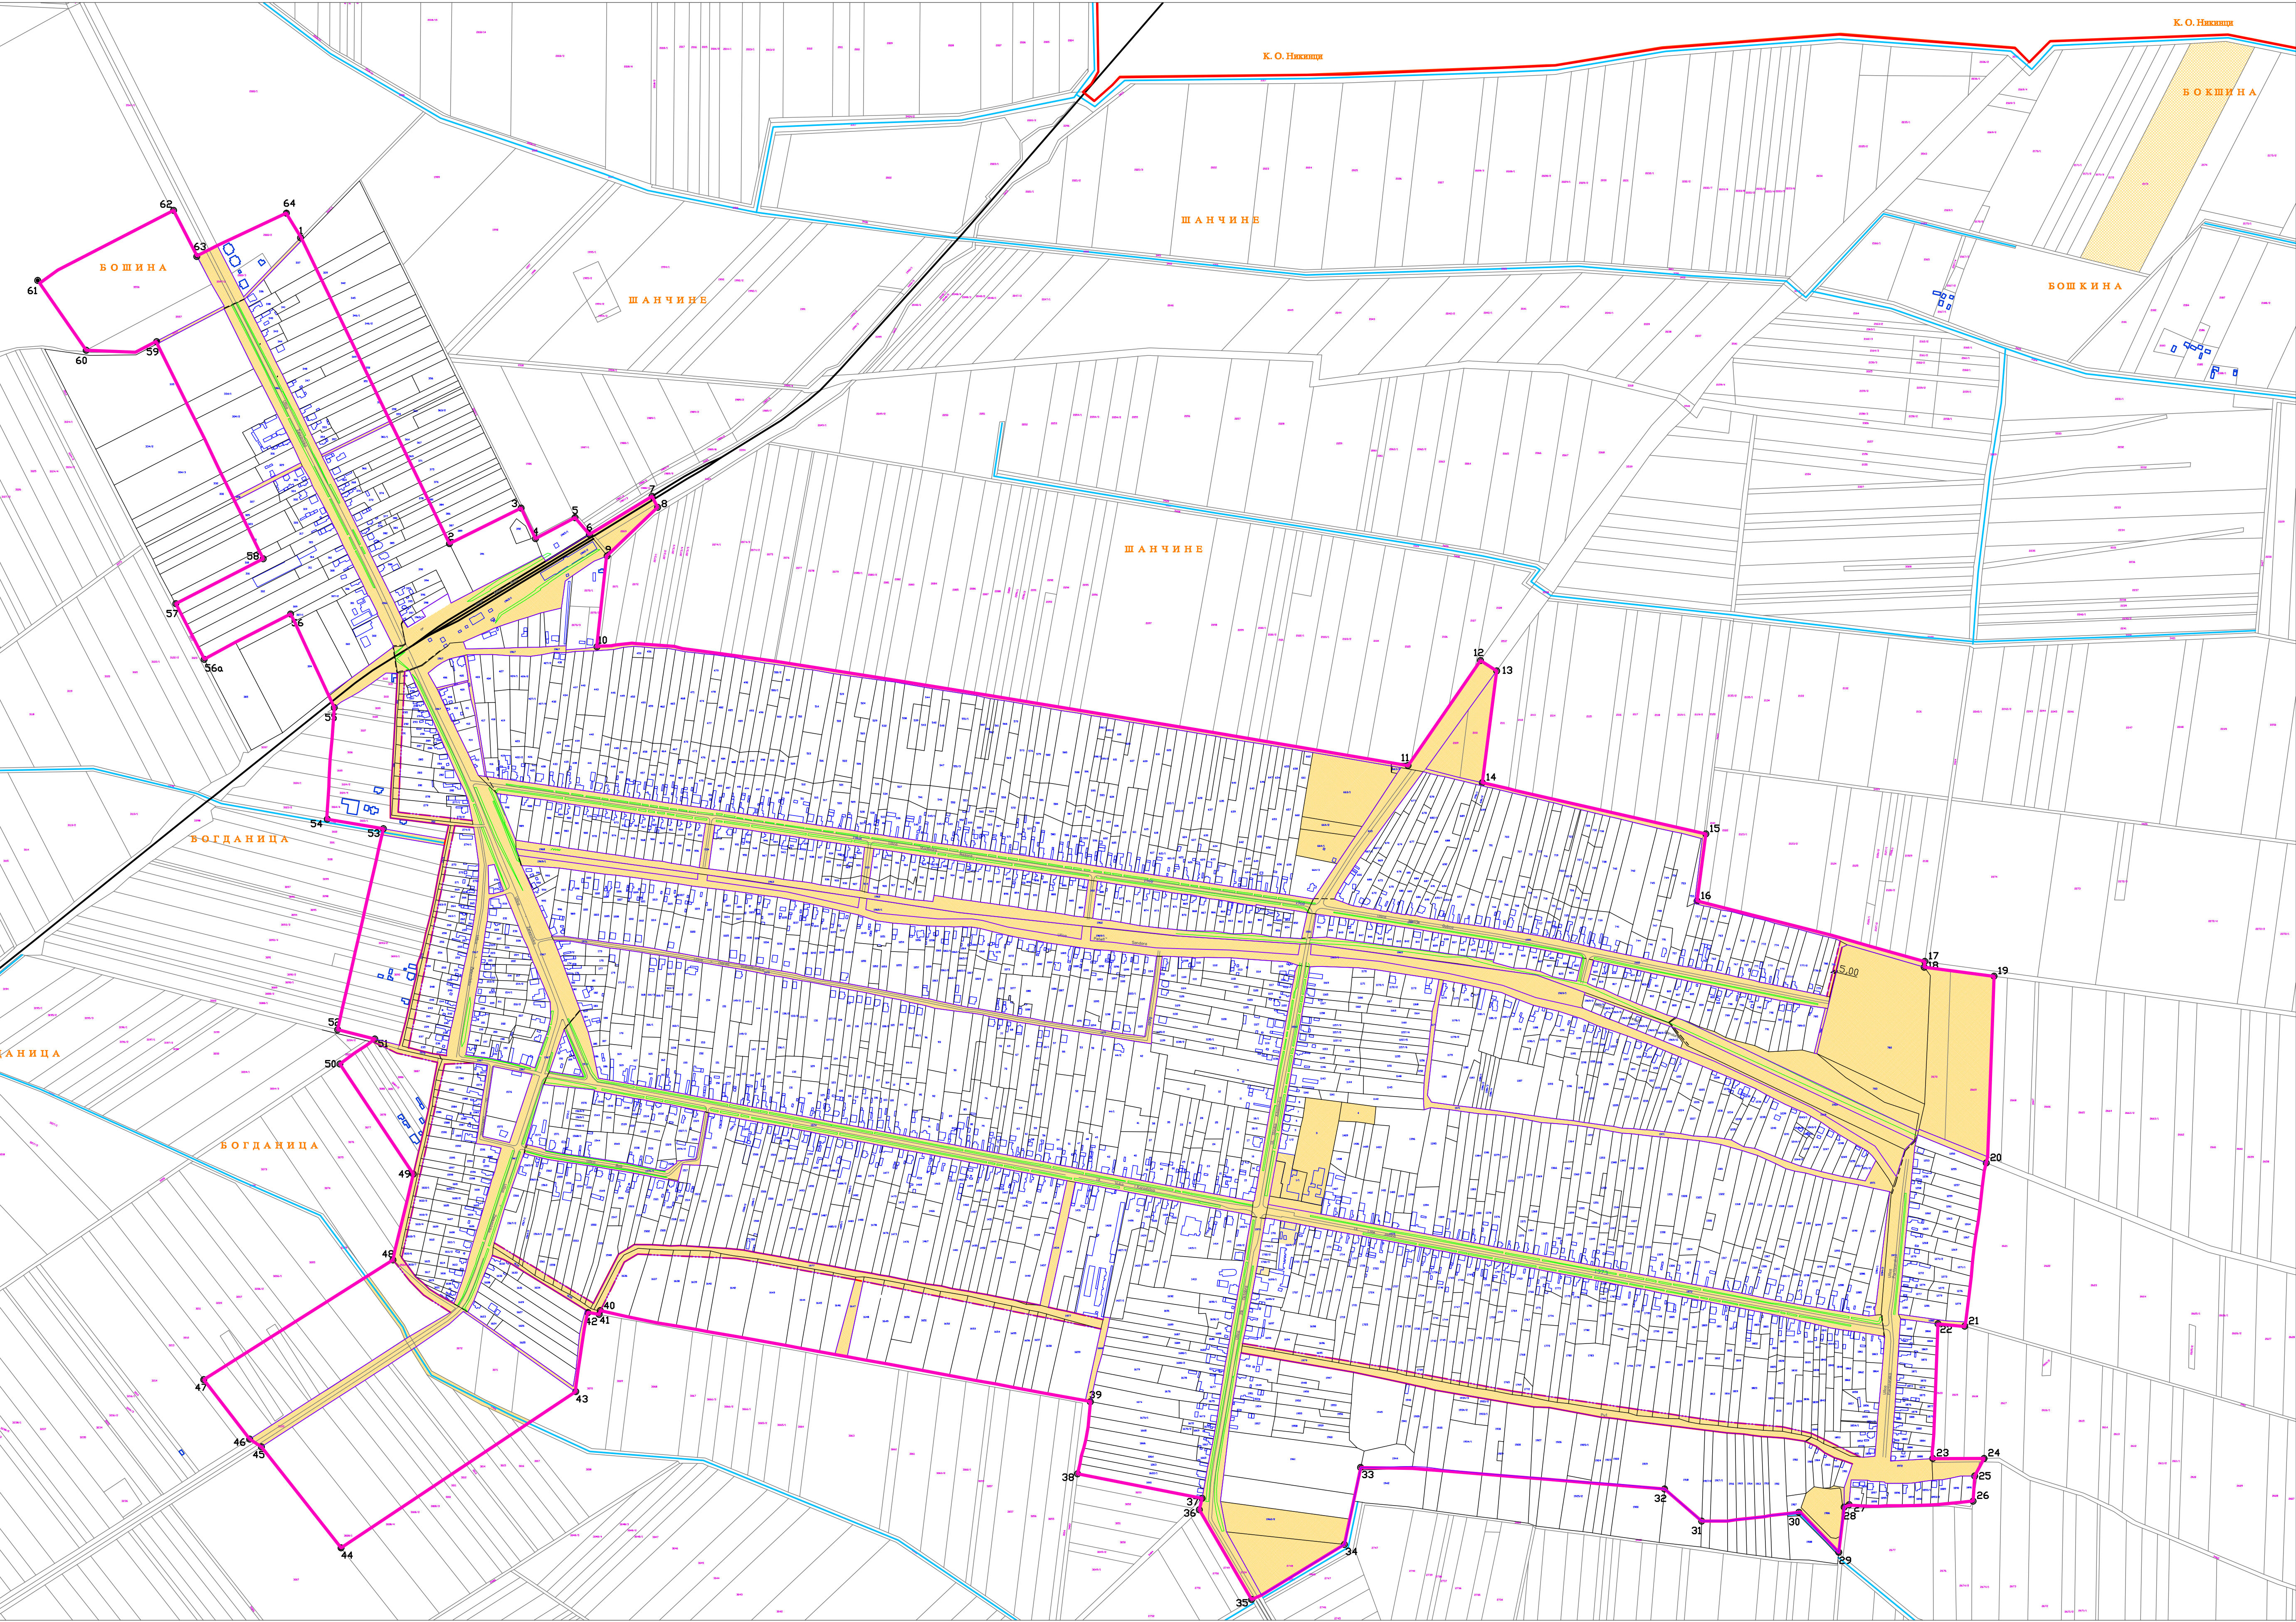

ЈАВНО УРБАНИСТИЧКО ПРЕДУЗЕЋЕ
"ПЛАН"
ОПШТИНА РУМА И ПЕТИНЦИ

ПЛАН
ГЕНЕРАЛНЕ РЕГУЛАЦИЈЕ
НАСЕЉЕНОГ МЕСТА ПЛАТИЧЕВО

инвеститор: ОПШТИНА РУМА

Носилац израде: ЈУП "ПЛАН" ОПШТИНА РУМА И ПЕТИНЦИ
Одговорни урбаниста: БИЉАНА МИЛУТИНОВИЋ, дипл.инг.арх

Обређивач: МАРИЈАНА ЧАПО, дипл.инг.арх

назив листа:

ПЛАНИРАНЕ ПОВРШИНЕ
ЗА ЈАВНЕ НАМЕНЕ

бр.листа:5

Р 1: 5000

ЛЕГЕНДА

ГРАНИЦА К.О ПЛАТИЧЕВО

ГРАНИЦА ПЛАНИРАНОГ ГРАЂ.ПОДРУЧЈА

ПЛАНИРАНА РЕГУЛАЦИОНА ЛИНИЈАПОВРШИНЕ ЈАВНЕ НАМЕНЕПЛАНИРАНО ПРОШИРЕЊЕ САОБРАЋАЈНИЦАПЛАНИРАНО СУЖЕЊЕ САОБРАЋАЈНИЦЕКОТА РЕГУЛАЦИЈЕКАНАЛИКАНАЛИ