



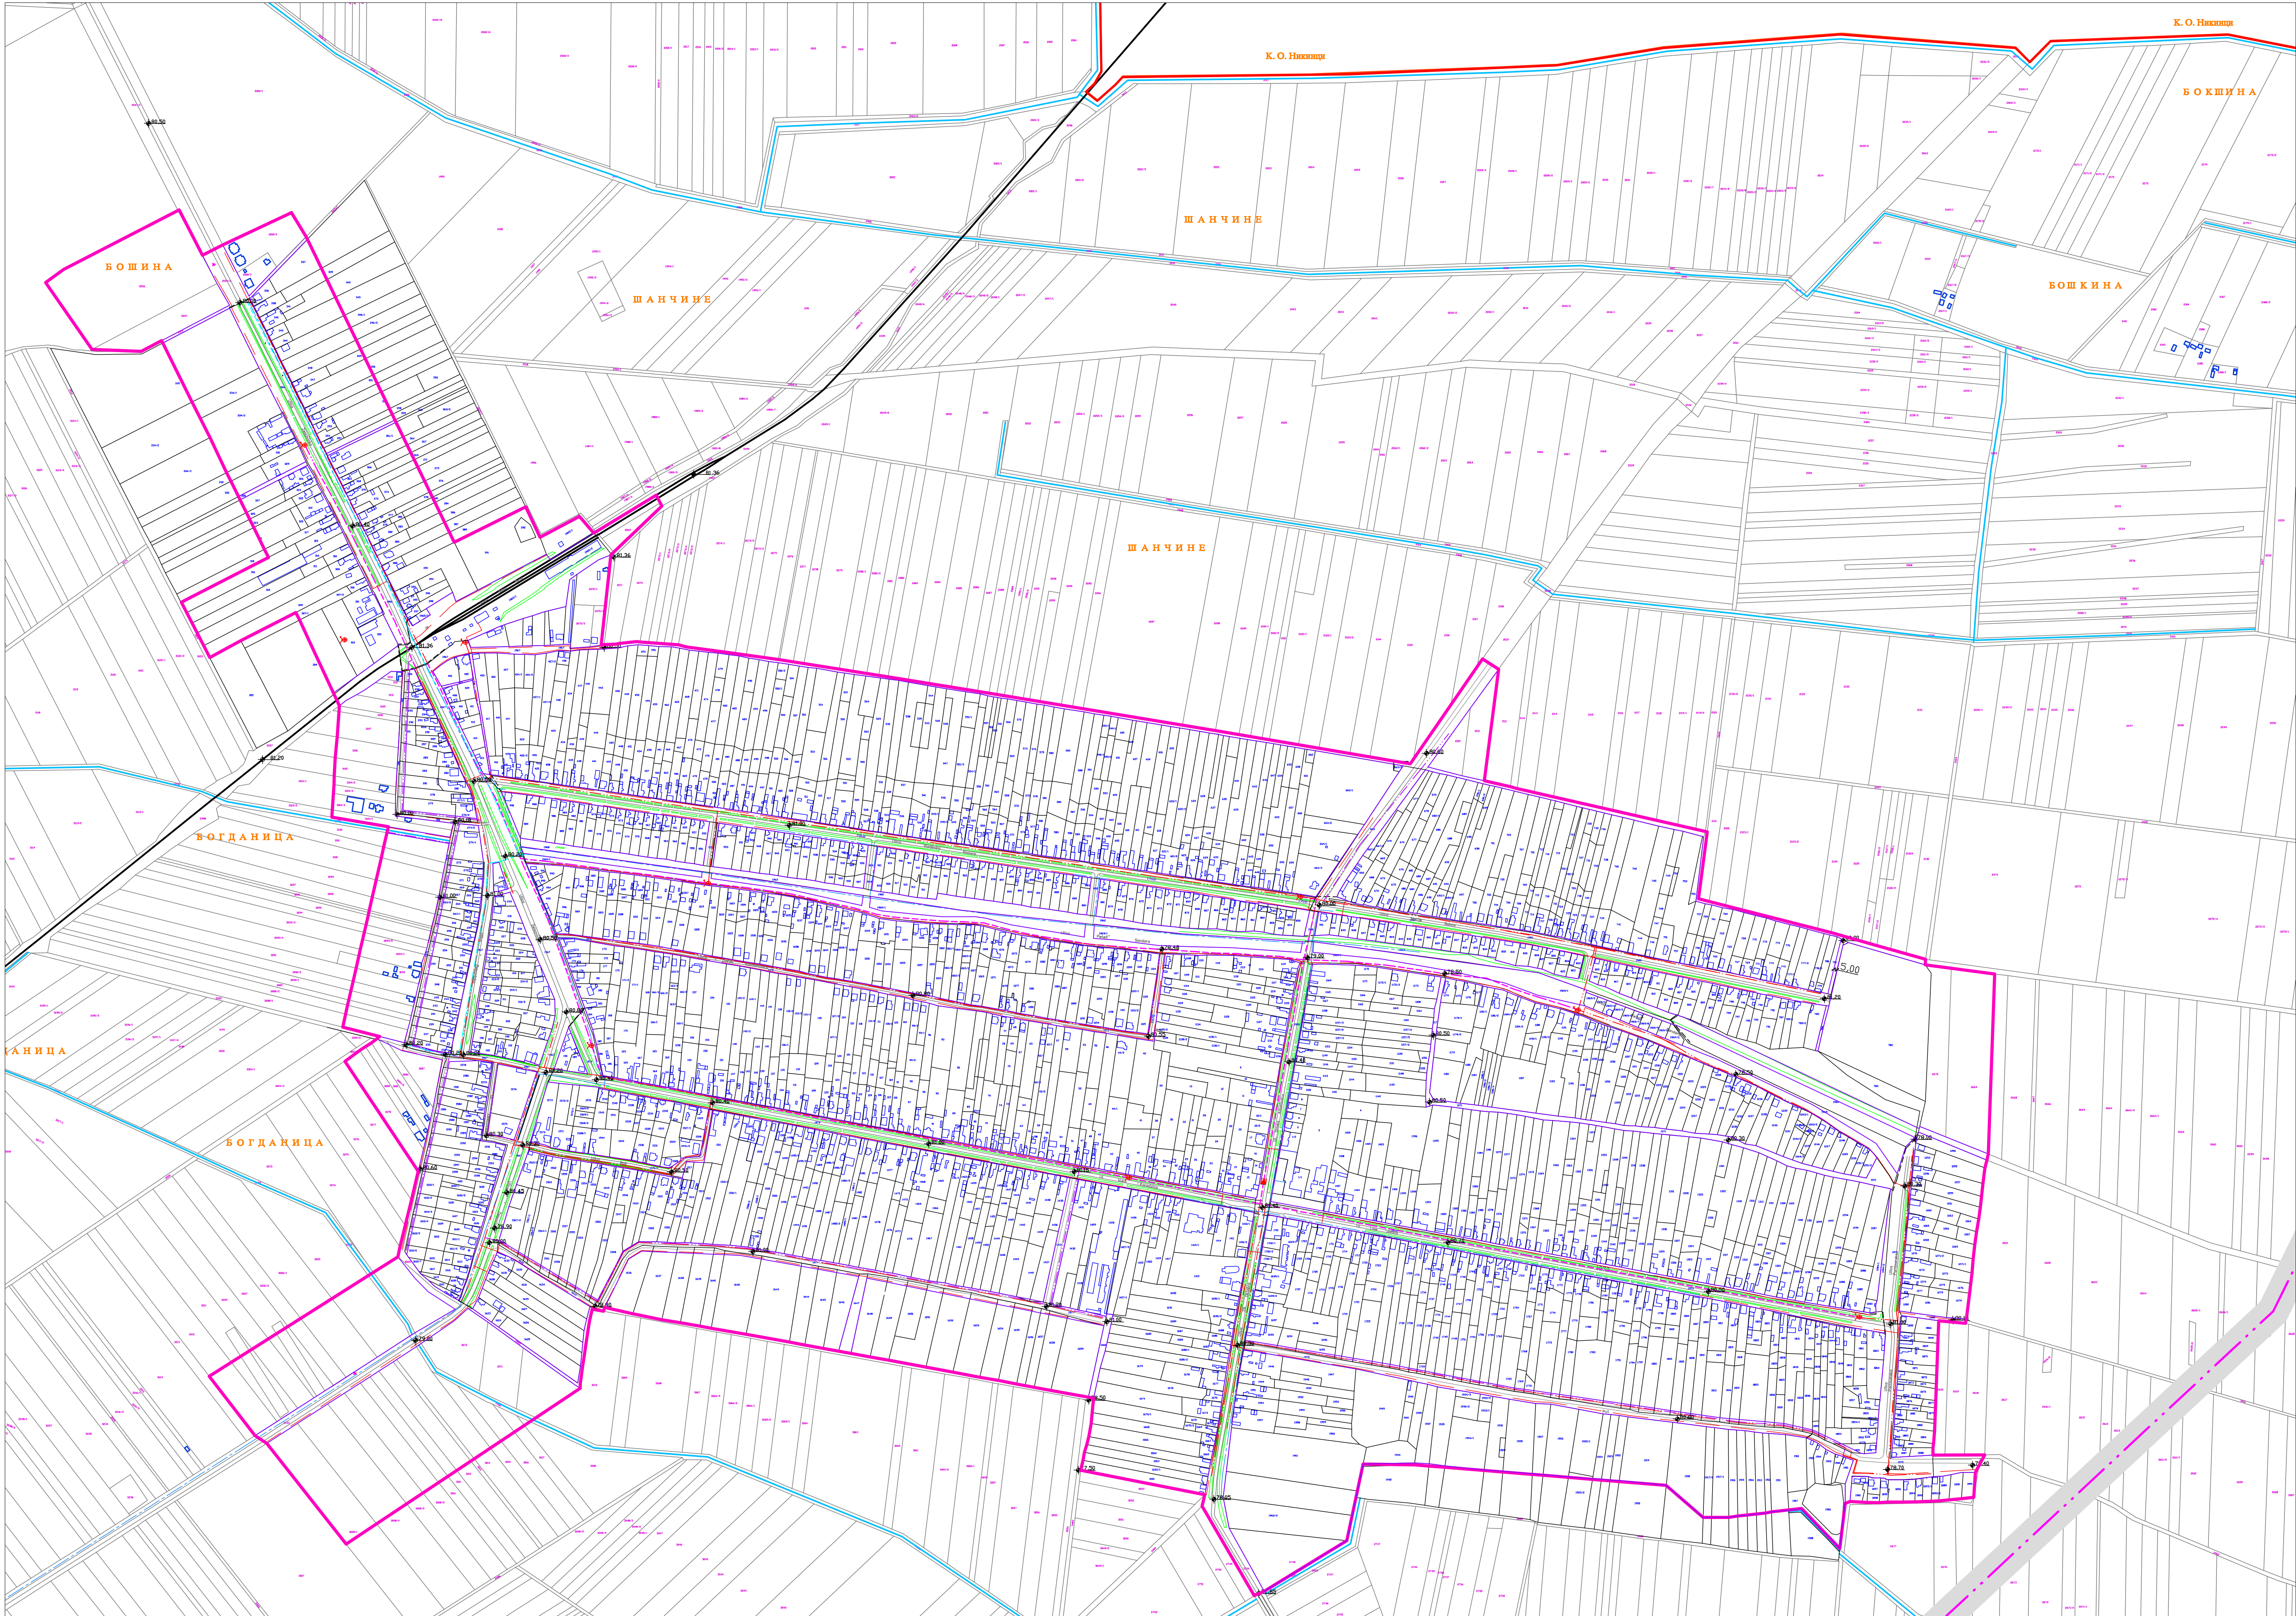

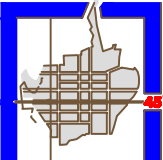

ЈАВНО УРБАНИСТИЧКО ПРЕДУЗЕЋЕ
"ПЛАН"
ОПШТИНА РУМА И ПЕТИНЦИ

ПЛАН
ГЕНЕРАЛНЕ РЕГУЛАЦИЈЕ
НАСЕЉЕНОГ МЕСТА ПЛАТИЧЕВО


инвеститор: ОПШТИНА РУМА

Носилац израде: ЈУП "ПЛАН" ОПШТИНА РУМА И ПЕТИНЦИ
Одговорни урбаниста: БИЉАНА МИЛУТИНОВИЋ, дип.инг.арх
Обрађивач: МАРИЈАНА ЧАПО, дип.инг.арх

НАЗИВ ЛИСТА:

ПЛАНИРАНА ИНФРАСТРУКТУРА,
РЕГУЛАЦИЈА, НИВЕЛАЦИЈА И
САОБРАЋАЈ

Бр.листа:8аР 1: 5000

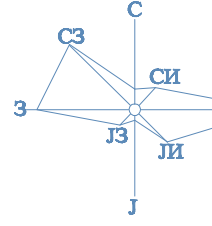

ЛЕГЕНДА:

ГРАНИЦА К.О. ПЛАТИЧЕВО

ГРАНИЦА ПЛАНИРАНОГ ГРАЂ. ПОДРУЧЈА

ПЛАНИРАНА РЕГУЛАЦИОНА ЛИНИЈА

ПОСТОЈЕЋА ИНФРАСТРУКТУРА:

НН мрежа

МВ мрежа

телекомуникациона мрежа

оптички кабл

ПОСТОЈЕЋИ ДАЛЕКОВОД 110 kV
(зона негативног утицаја далековода)

трафостаница

ПЛАНИРАНА ИНФРАСТРУКТУРА:

НН мрежа

телекомуникациона мрежа

ОЗНАКЕ:

КАНАЛИ

КОТА НИВЕЛАЦИЈЕ

КОТА РЕГУЛАЦИЈЕ