


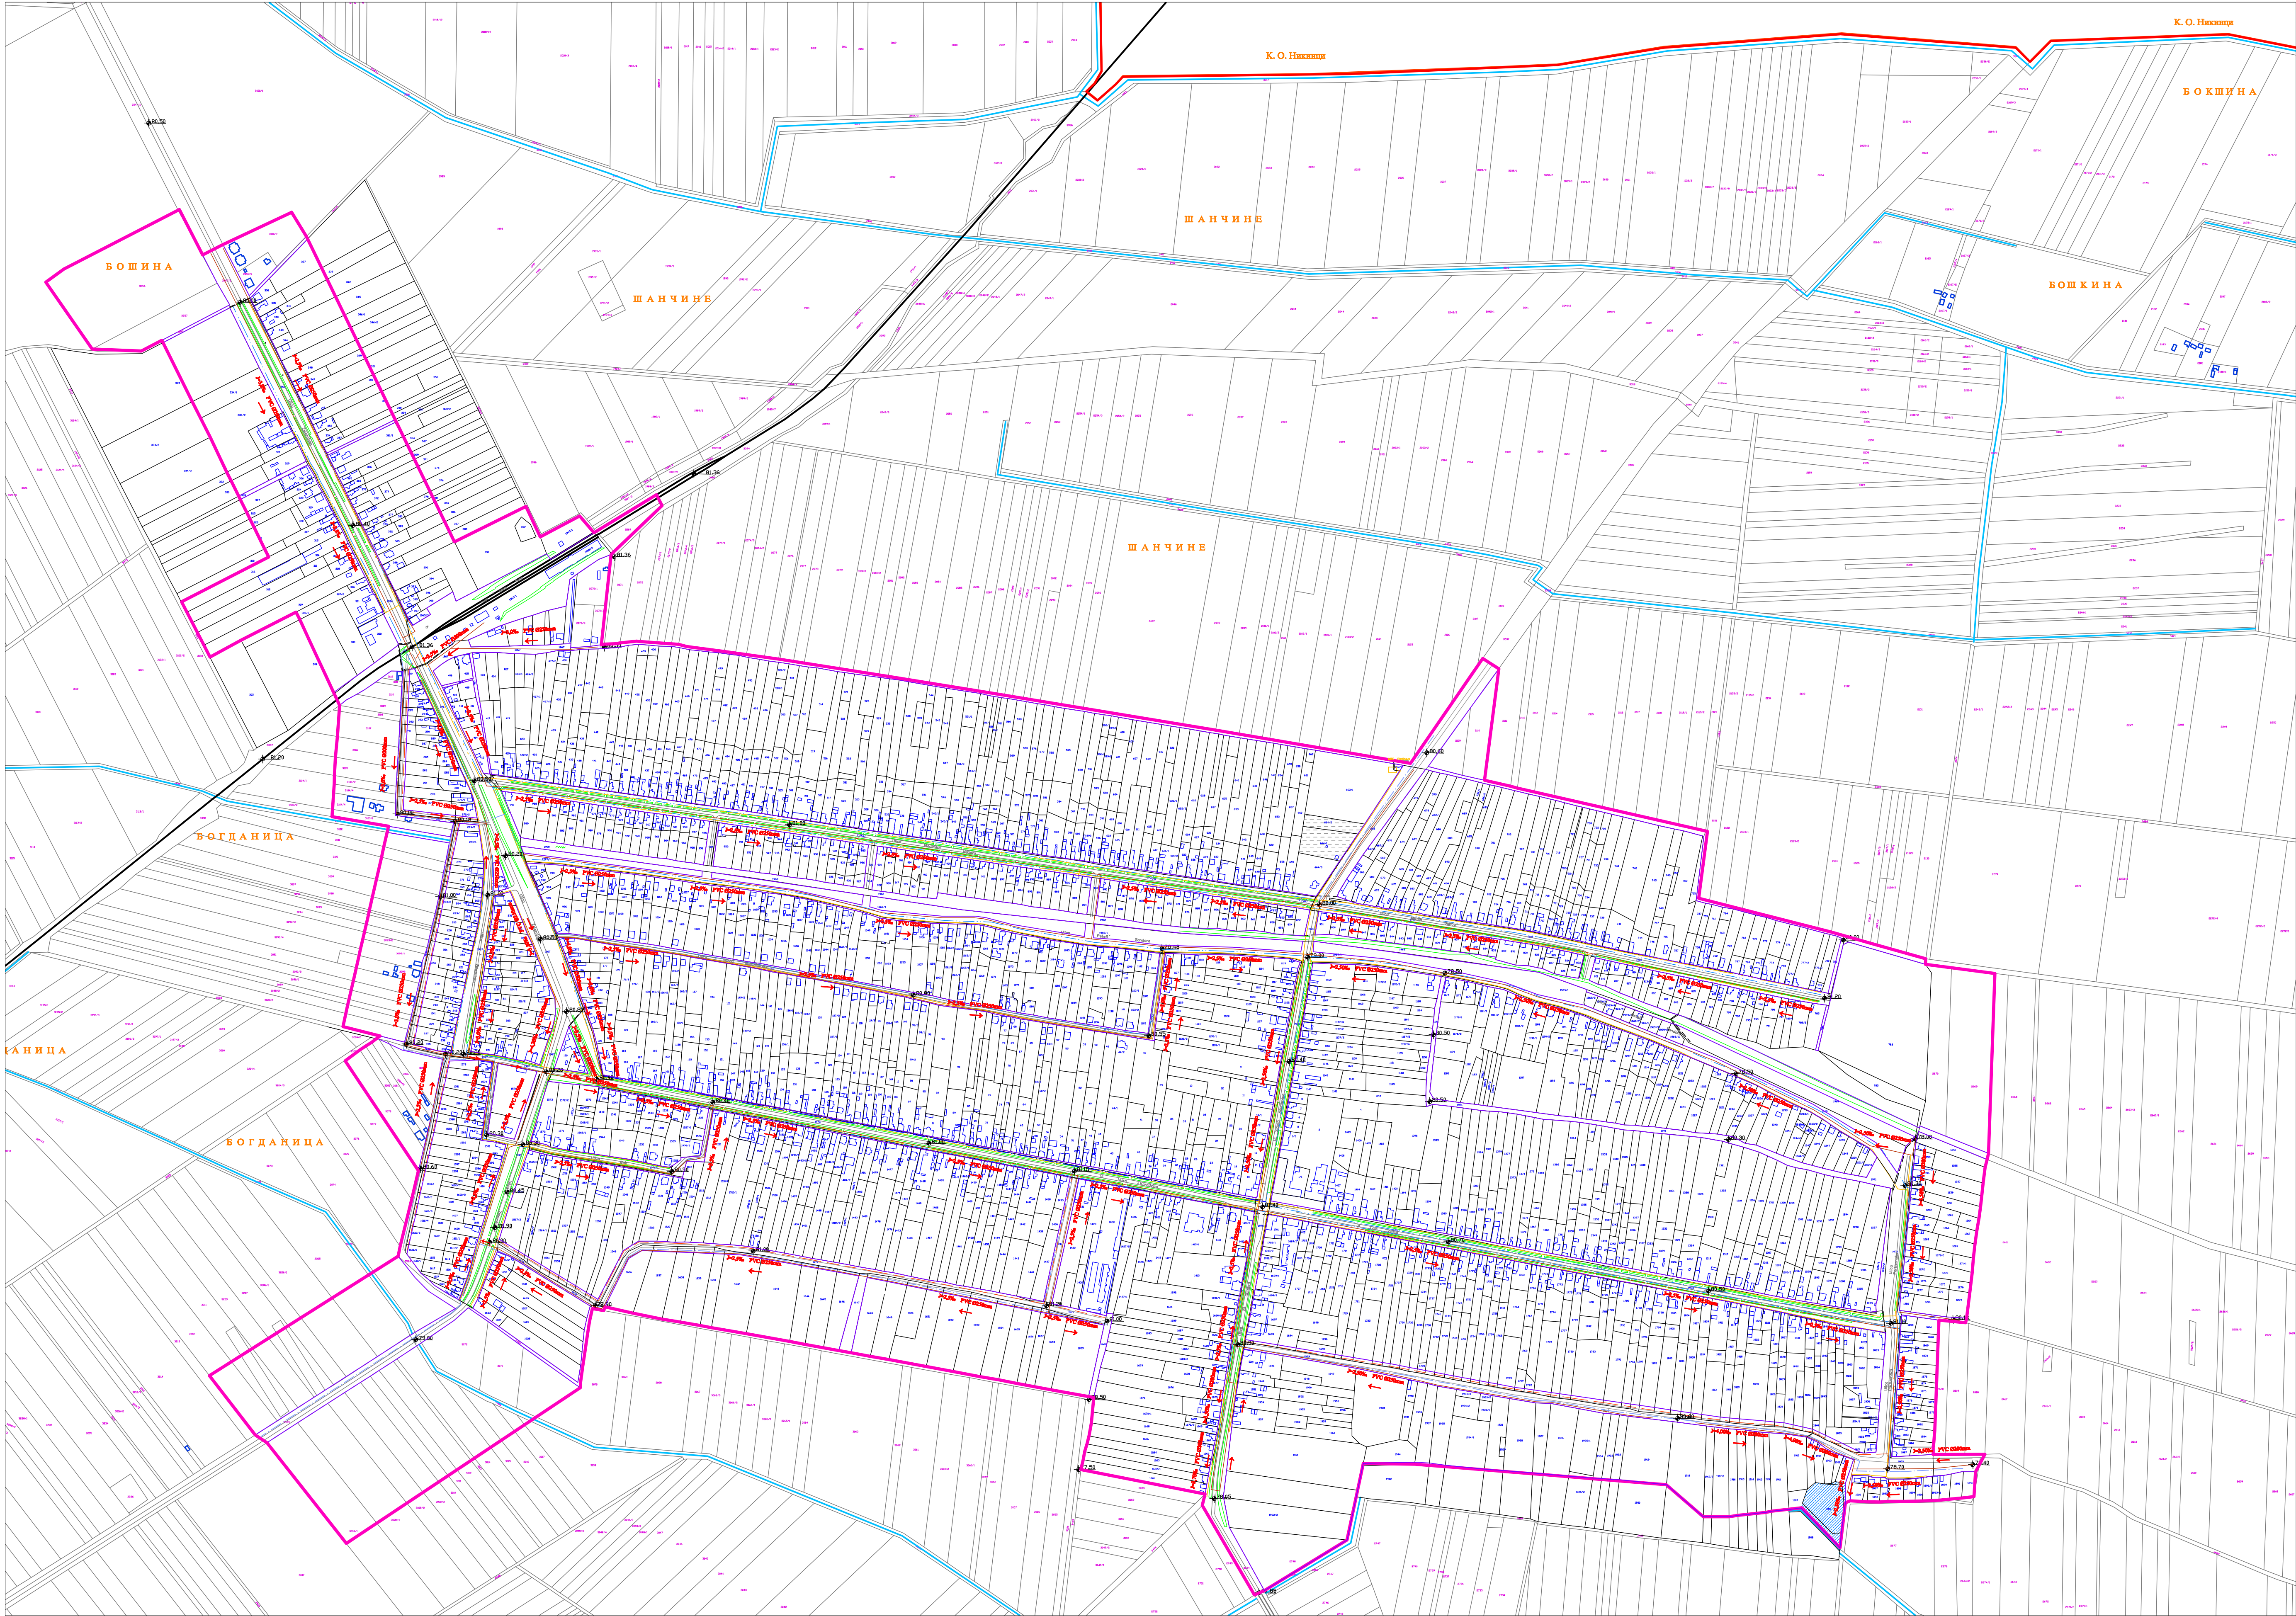



ЈАВНО УРБАНИСТИЧКО ПРЕДУЗЕЋЕ  
"ПЛАН"  
ОПШТИНА РУМА И ПЕТИНЦИ


ПЛАН  
ГЕНЕРАЛНЕ РЕГУЛАЦИЈЕ  
НАСЕЉЕНОГ МЕСТА ПЛАТИЧЕВО

инвеститор: ОПШТИНА РУМА

Носилац  
наређења: ЈУП "ПЛАН" ОПШТИНА РУМА И ПЕТИНЦИ  
Својствени  
урбаниста: БИЉАНА МИЛУТИНОВИЋ, др.инж.арх.  
Обрађивач: МАРИЈАНА ЧАПО, др.инж.арх.

НАЗИВ ЛИСТА:  
ПЛАНИРАНА ИНФРАСТРУКТУРА,  
РЕГУЛАЦИЈА, НИВЕЛАЦИЈА И  
САОБРАЋАЈ

Бр.листа:86 Р 1: 5000

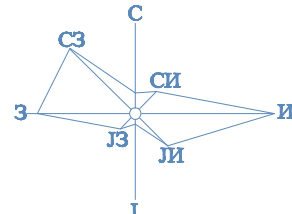

**Легенда:**

ГРАНИЦА К.О. ПЛАТИЧЕВО

ГРАНИЦА ПЛАНИРАНОГ ГРАЂ. ПОДРУЧЈА

ПЛАНИРАНА РЕГУЛАЦИОНА ЛИНИЈА

**ПОСТОЈЕЋА ИНФРАСТРУКТУРА:**

ВОДОВОД

ГАС

ВОДОЗАХВАТ

**ПЛАНИРАНА ИНФРАСТРУКТУРА:**

ВОДОВОД

ГАС

РЕГ. РУС.РЕС.НИЈА

ФЕКАЛНА КАНАЛИЗАЦИЈА

ЗОНА ПРЕЧИСТАЧА

**ОЗНАКЕ:**

КАНАЛИ

КОТА НИВЕЛАЦИЈЕ