


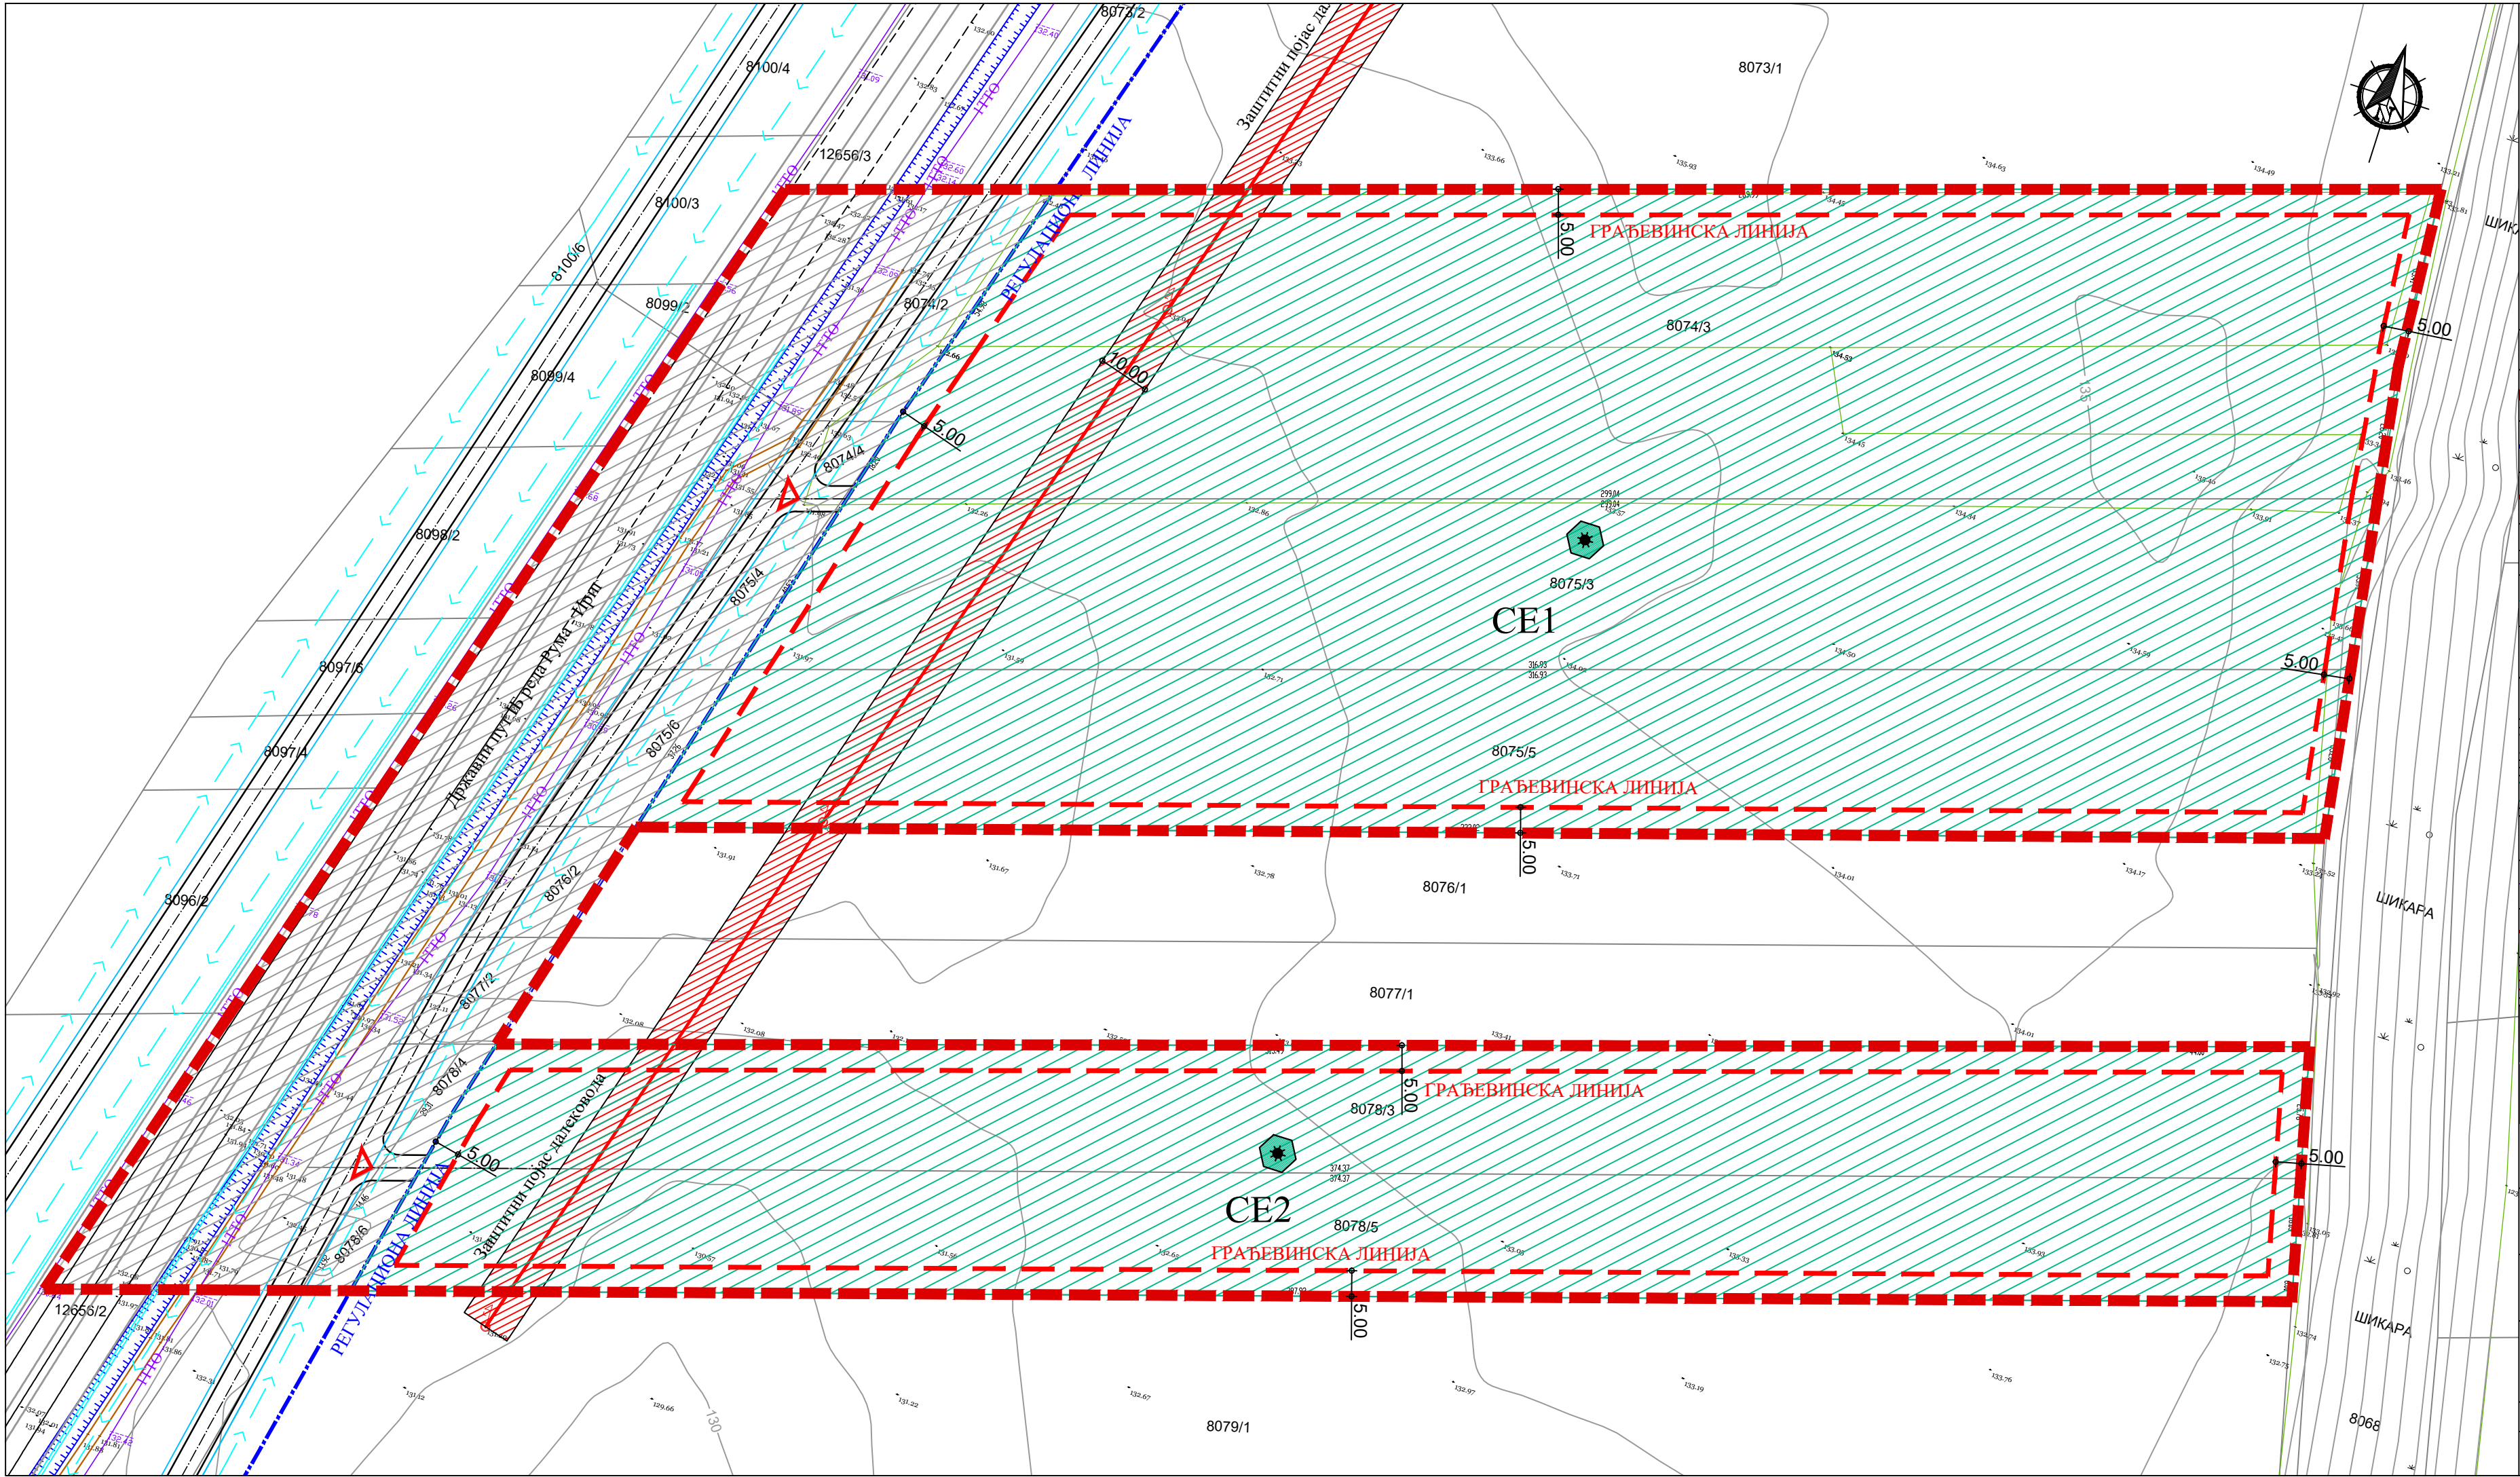

Katarina R. Dubljanin

ЛЕГЕНДА:			
Обухват Плана (67.154m2)			
	Регулациона линија		
	Грађевинска линија		
	Осовина планиране сервисне саобраћајнице		
	Путни канал - јарак сервисне саобраћајнице		
	Колски улаз у комплекс		
НАМЕНА ПОВРШИНА У ОБУХВАТУ ПЛАНА:			
	Површине јавних намена (11.666m2)		
	Површине за соларну електрану (55.488m2)		
ЛЕГЕНДА ПОСТОЈЕЋЕ ИНФРАСТРУКТУРЕ:			
	Траса телекомуникационих инсталација		
	Траса далековода 20kV		
	Заштитни појас далековода		
	"K-NEW" ARCHITECTURAL DESIGN II Краља Милана 45, Шабац		
ИНВЕСТИТОР:	„РУМА СОЛ ЈЕДАН“ Д.О.О., „РУМА СОЛ ДВА“ Д.О.О., „РУМА СОЛ ТРИ“ Д.О.О., „РУМА СОЛ ЧЕТИРИ“ Д.О.О. Ул. Љутице Богдана бр. 1а, Београд		
ОБЈЕКАТ И ЛОКАЦИЈА:	ПЛАН ДЕТАЉНЕ РЕГУЛАЦИЈЕ СОЛАРНЕ ЕЛЕКТРАНЕ РУМА 1, 2, 3 И 4		
ОДГОВОРНИ ПРОЈЕКТАНТ:	Катарина Дубљанин, дипл. инж. арх.		
ЛИЦЕНЦА:	200 1286 11		
НАЗИВ ЦРТЕЖА:	ПЛАНИРАНА НАМЕНА ПОВРШИНА		
ФАЗА ПРОЈЕКТА:	ЕЛАБОРАТ ЗА РАНИ ЈАВНИ УВИД ПДР-а		
датум:	број пројекта:	размера:	лист број:
03.2025.	03/2025	1:1000	2.5